



Dolina Krasowa



SCHEMAT LOKALIZACYJNY



PARTER MIESZKANIE 2A06

BILANS POWIERZCHNI POKÓJ + ANEKS KUCHENNY


1.	PRZEDPOKÓJ	5,53 m ²
2.	ŁAZIENKA	5,19 m ²
3.	SALON Z ANEKSEM KUCHENNYM	19,43 m ²

SUMA POWIERZCHNI PRZYKŁADOWEJ ARANŻACJI 30,15 m²

T	TARAS	4,47 m ²
O	OGRÓDEK	37,84 m ²

POWIERZCHNIA ŚCIAN DZIAŁOWYCH DO DEMONTAŻU 0

MAKSYMALNA POWIERZCHNIA UŻYTKOWA 30,15 m²

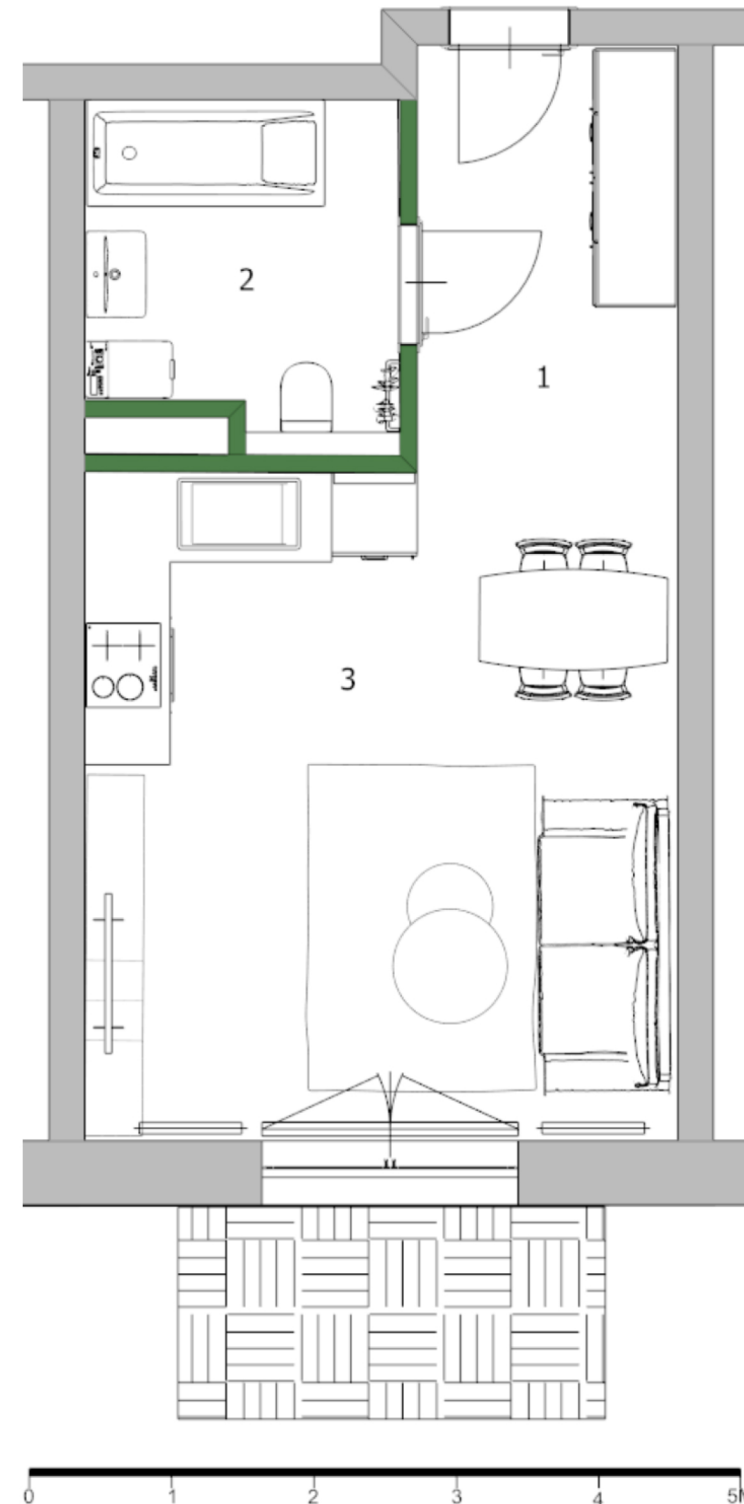

1. Wymiary balkonów, lokalizację przyborów sanitarnych i inne podano na podstawie projektu budowlanego. W toku budowy mogą wystąpić różnice w stosunku do stanu wynikającego z projektu, wynikające ze specyfikacji prac budowlanych.
2. Przedstawiona aranżacja lokalu jest przykładowa, rysunki w tym zakresie mają charakter poglądowy oraz informacyjny i nie stanowią oferty w rozumieniu Kodeksu cywilnego.
3. Powierzchnia użytkowa lokali oraz pomieszczeń określana jest na podstawie rozporządzenia Ministra Transportu, Budownictwa i Gospodarki Morskiej z dnia 25.04.2012 r. w sprawie szczegółowego zakresu i formy projektu budowlanego oraz przy uwzględnieniu treści Polskiej Normy PN-ISO 9836. Powierzchnia użytkowa uwzględnia powierzchnię elementów nadających się do demontażu i rozbiórki (rury, kanały, ścianki działowe), nie uwzględnia natomiast powierzchni otworów na drzwi i okna oraz elementach zamykających



ŚCIANY DZIAŁOWE



ŚCIANY DZIAŁOWE DO DEMONTAŻU

INWESTOR

Antrans Dolina Krasowa 2 Sp. z o.o.
32 - 300 Olkusz, ul. Wspólna 1C

PROJEKTANT BUDYNKU

LOCUS Sp. z o.o.
Władysława Łokietka 21, 32-545 Karniowice