



PIĘTRO +1
KONDYGNACJA

P1/10
NR LOKALU

77,13m²
POWIERZCHNIA

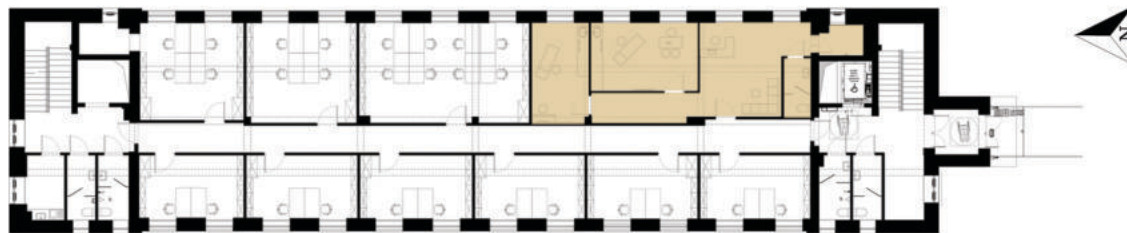

SCHEMAT LOKALIZACYJNY

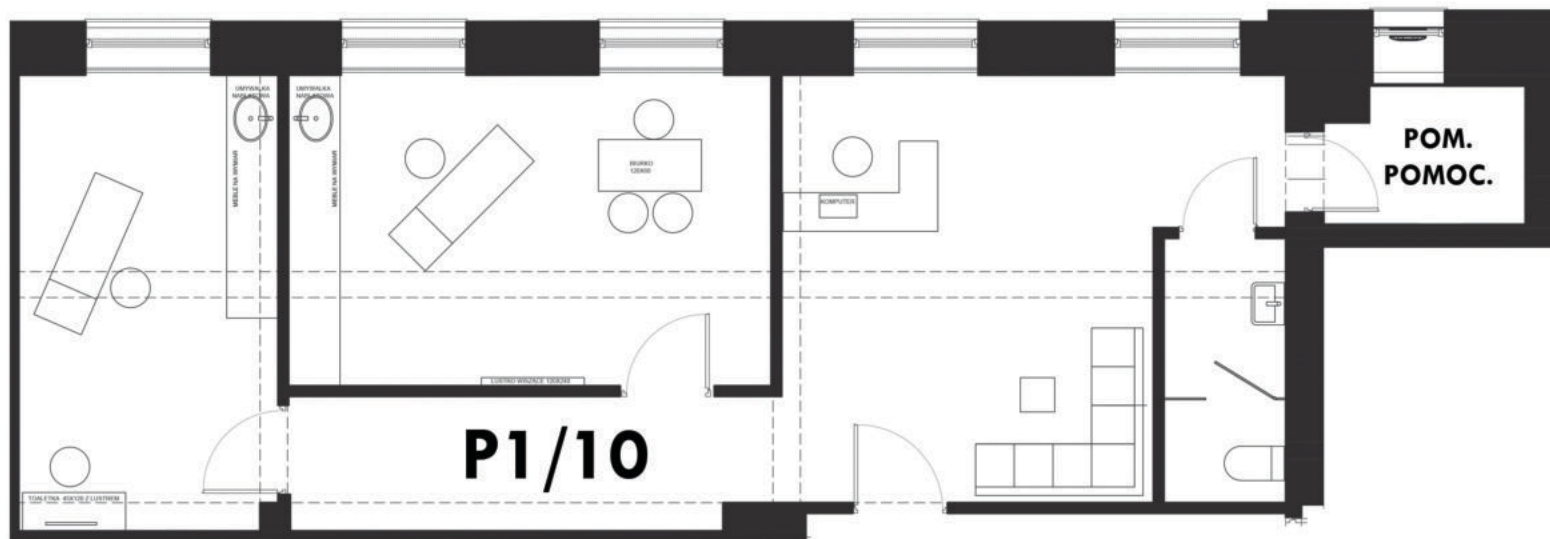

Biurowiec "Antrans Office"

BILANS POWIERZCHNI

	nazwa	powierzchnia
1.	LOKAL P1/10	73,57m ²
2.	POM. POMOCNICZE	3,56m ²
SUMA		77,13m ²

ANTRANS BIS IRENEUSZ PACIA SP.K
ul. Wspólna 1C
32-300 Olkusz

