



PIĘTRO +1
KONDYGNACJA

P1/9
NR LOKALU

47,56m²
POWIERZCHNIA

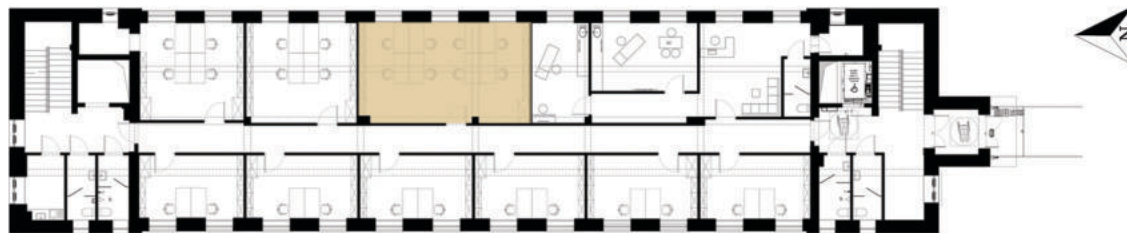

SCHEMAT LOKALIZACYJNY

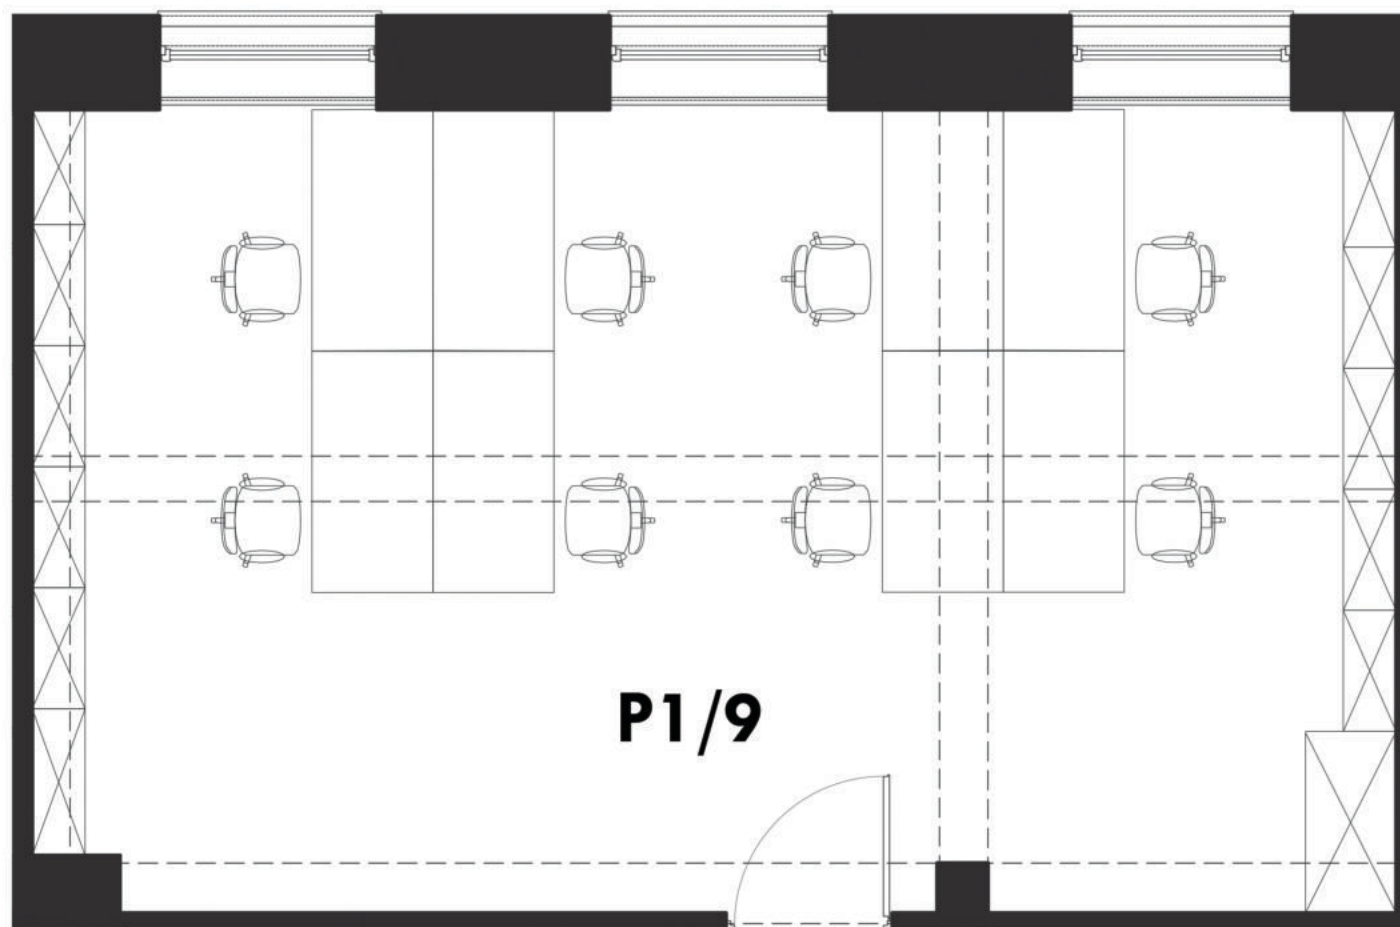

Biurowiec "Antrans Office"

BILANS POWIERZCHNI

	nazwa	powierzchnia
1.	LOKAL P1/9	47,56m ²
SUMA		47,56m ²

ANTRANS BIS IRENEUSZ PACIA SP.K
ul. Wspólna 1C
32-300 Olkusz

