



PIĘTRO +2
KONDYGNACJA

P2/12
NR LOKALU

33,18m²
POWIERZCHNIA

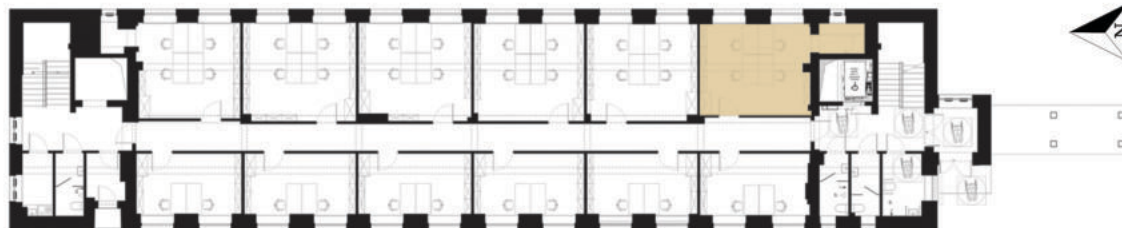

SCHEMAT LOKALIZACYJNY

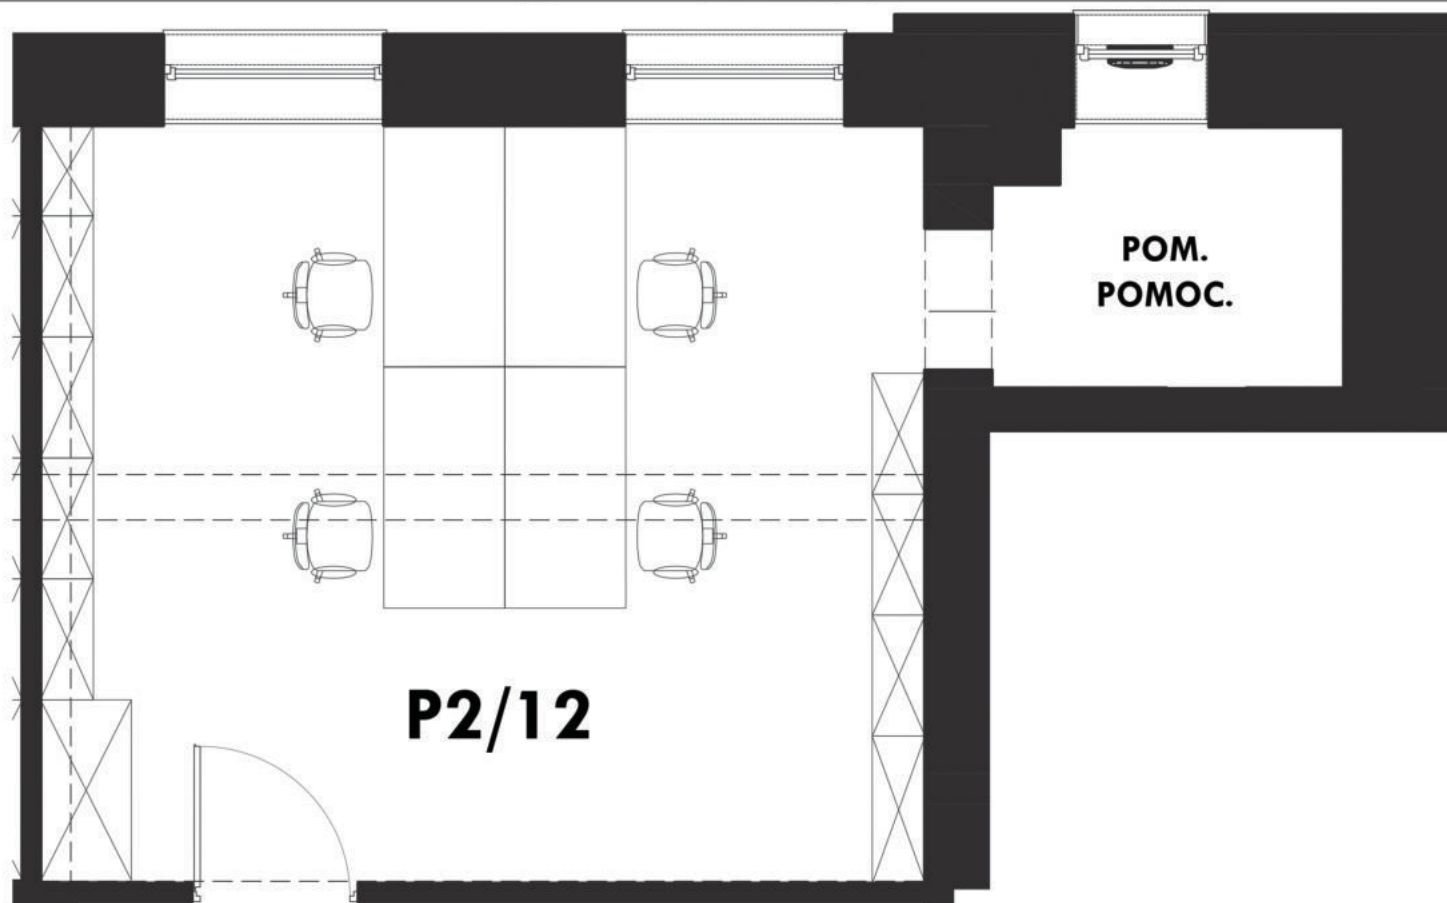

Biurowiec "Antrans Office"

BILANS POWIERZCHNI

	nazwa	powierzchnia
1.	LOKAL P2/12	29,33m ²
2.	POM. POMOCNICZE	3,85m ²
SUMA		33,18m ²

ANTRANS BIS IRENEUSZ PACIA SP.K
ul. Wspólna 1C
32-300 Olkusz

