

A.U.01

NUMER LOKALU

143,04 m²

POWIERZCHNIA UŻYTKOWA

PARTER


KONDYGNACJA

VIDOK




SCHEMAT KONDYGNACJI - 0 PIĘTRO

BUDYNEK A

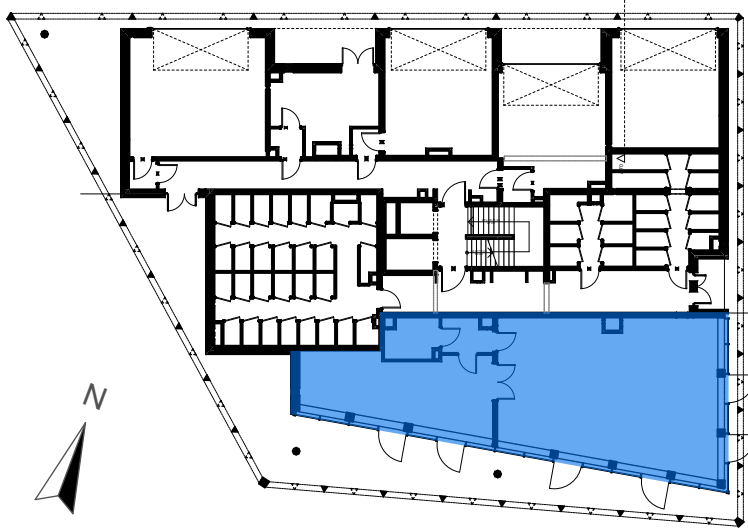

PIĘTRO 0LOKAL A.U.01

BILANS POWIERZCHNI [m²]		
A/15	Lokal usługowy	93,41
A/16	Zaplecze lokalu usł.	39,57
A/17	Korytarz	4,43
A/18	WC	5,63

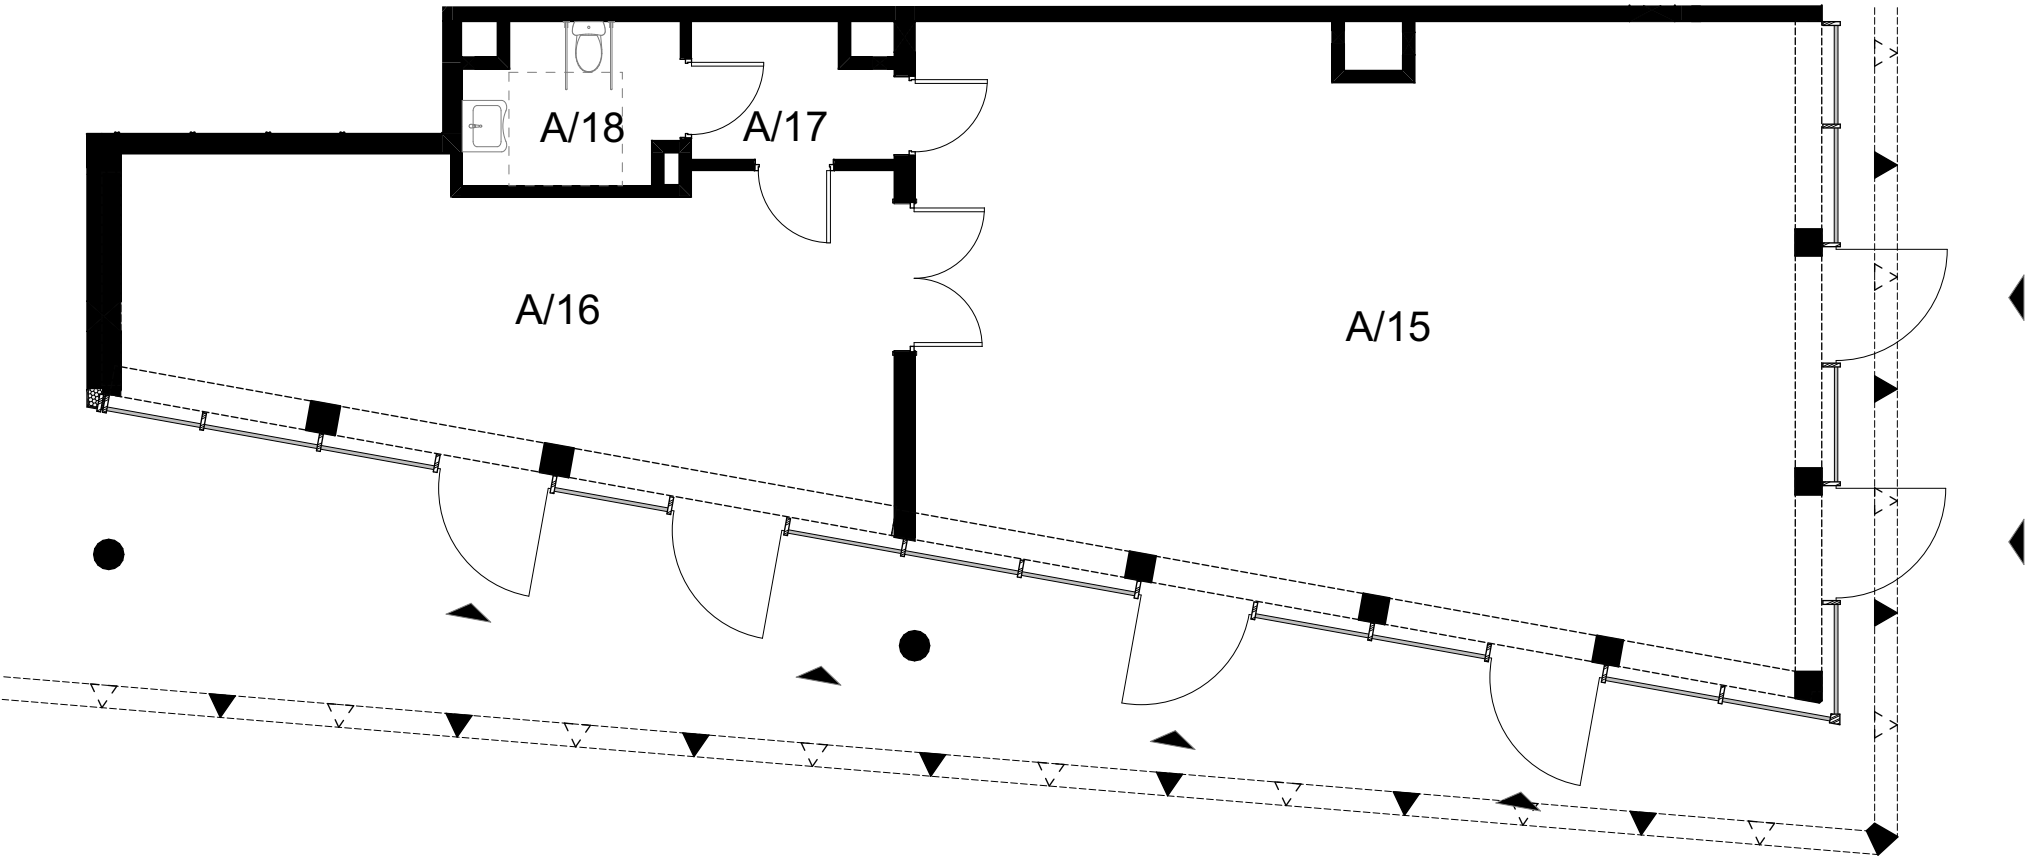

0 1 2 3 4 5m

skala 1:100

VIDOK ANTRANS INVEST SP. Z O.O.



www.antransinvest.pl

Ul. Zagaje 2A
32-300 Olkusz

1. Wymiary balkonów, tarasów, ogródków, lokalizacja przyborów sanitarnych i inne podano na podstawie projektu budowlanego oraz technicznego. W toku budowy mogą wystąpić różnice w stosunku do stanu wynikającego z projektu, wynikające ze specyfikacji prac budowlanych.
2. Przedstawiona aranżacja lokalu jest przykładowa, rysunki w tym zakresie mają charakter poglądowy oraz informacyjny i nie stanowią oferty w rozumieniu Kodeksu Cywilnego.
3. Powierzchnia użytkowa lokali oraz pomieszczeń określana jest przy uwzględnieniu treści Polskiej Normy PN-ISO 9836:2015-12. Powierzchnia użytkowa nie uwzględnia powierzchni elementów przeznaczonych do modyfikacji (rury, kanały, ścianki działowe), oraz powierzchni otworów, drzwi i okien.
4. Pralka zlokalizowana przy umywalce jest w zabudowie.

POWIERZCHNIA UŻYTKOWA143,04