

B.U.01

NUMER MIESZKANIA

232,00 m²

POWIERZCHNIA UŻYTKOWA

PARTER


KONDYGNACJA

VIDOK



SCHEMAT KONDYGNACJI - 0 PIĘTRO

BUDYNEK B

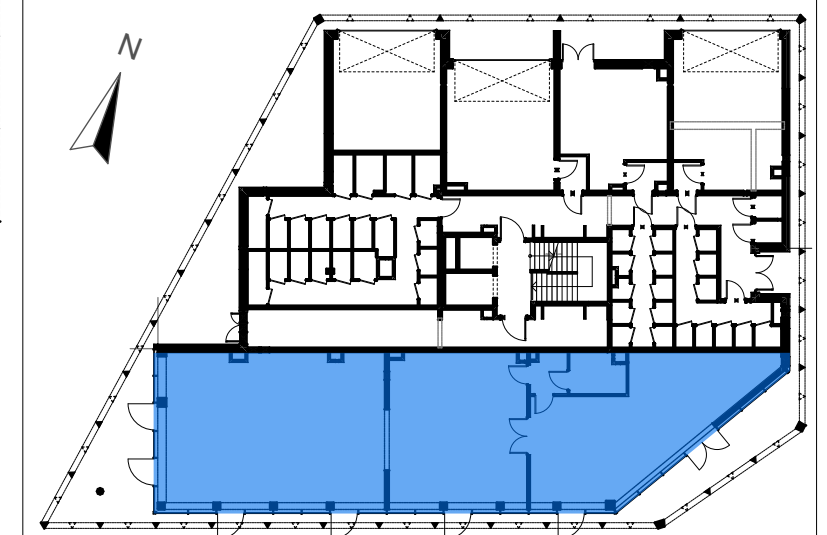


PIĘTRO 0

LOKAL B.U.01

BILANS POWIERZCHNI [m²]

B/14	Lokal usługowy	157,67
B/15	Zaplecze	64,40
B/16	Korytarz	3,96
B/17	WC	5,97

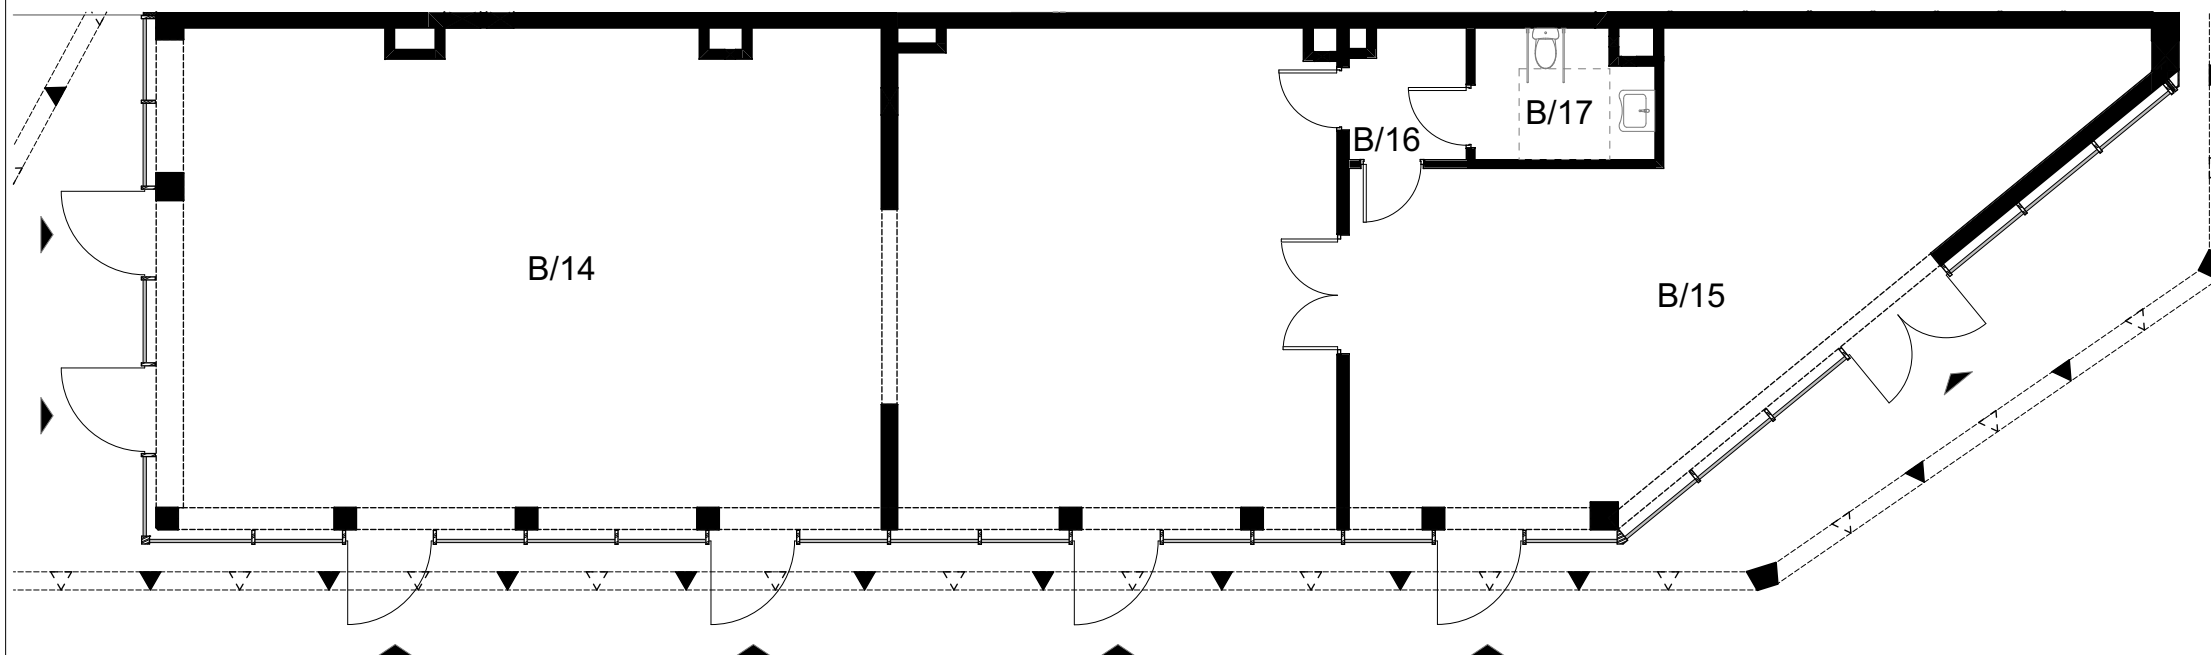

0 1 2 3 4 5m
skala 1:125

VIDOK ANTRANS INVEST SP. Z O.O.



www.antransinvest.pl

Ul. Zagaje 2A
32-300 Olkusz

1. Wymiary balkonów, tarasów, ogródków, lokalizacja przyborów sanitarnych i inne podano na podstawie projektu budowlanego oraz technicznego. W toku budowy mogą wystąpić różnice w stosunku do stanu wynikającego z projektu, wynikające ze specyfikacji prac budowlanych.
2. Przedstawiona aranżacja lokalu jest przykładowa, rysunki w tym zakresie mają charakter poglądowy oraz informacyjny i nie stanowią oferty w rozumieniu Kodeksu Cywilnego.
3. Powierzchnia użytkowa lokali oraz pomieszczeń określana jest przy uwzględnieniu treści Polskiej Normy PN-ISO 9836:2015-12. Powierzchnia użytkowa nie uwzględnia powierzchni elementów przeznaczonych do modyfikacji (rury, kanały, ścianki działowe), oraz powierzchni otworów, drzwi i okien.
4. Pralka zlokalizowana przy umywalce jest w zabudowie.

POWIERZCHNIA UŻYTKOWA

232,00