




Dolina
Krasowa

ETAP I BUDYNEK A LOKAL USŁUGOWY I.2.U.

POWIERZCHNIA CAŁKOWITA LOKALU USŁUGOWEGO: 99,80 [m2]

WYSOKOŚĆ POMIESZCZENIA BEZ WYLEWKI: 3,17 [m]

PARTER:

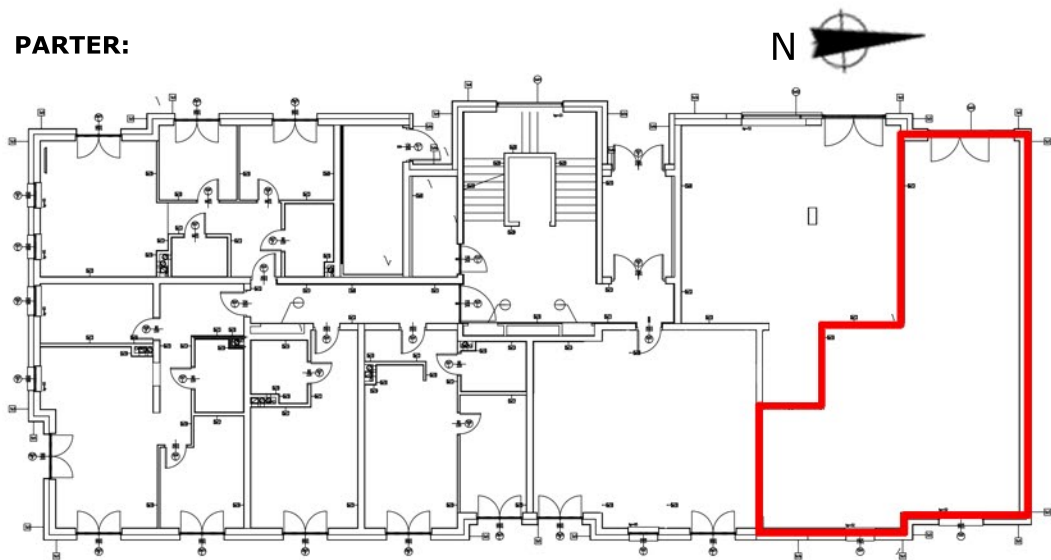


SUMA POWIERZCHNI PRZYKŁADOWEJ ARANŻACJI: 98,88 [m2]

1.1 PRZESTRZEŃ USŁUGOWA 92,38 [m2]
1.2 POMIESZCZENIE SOCJALNE 3,68 [m2]
1.3 WC 2,82 [m2]

LEGENDA:

— - ŚCIANY DZIAŁOWE STANOWIĄCE CZĘŚĆ PRZYKŁADOWEJ ARANŻACJI

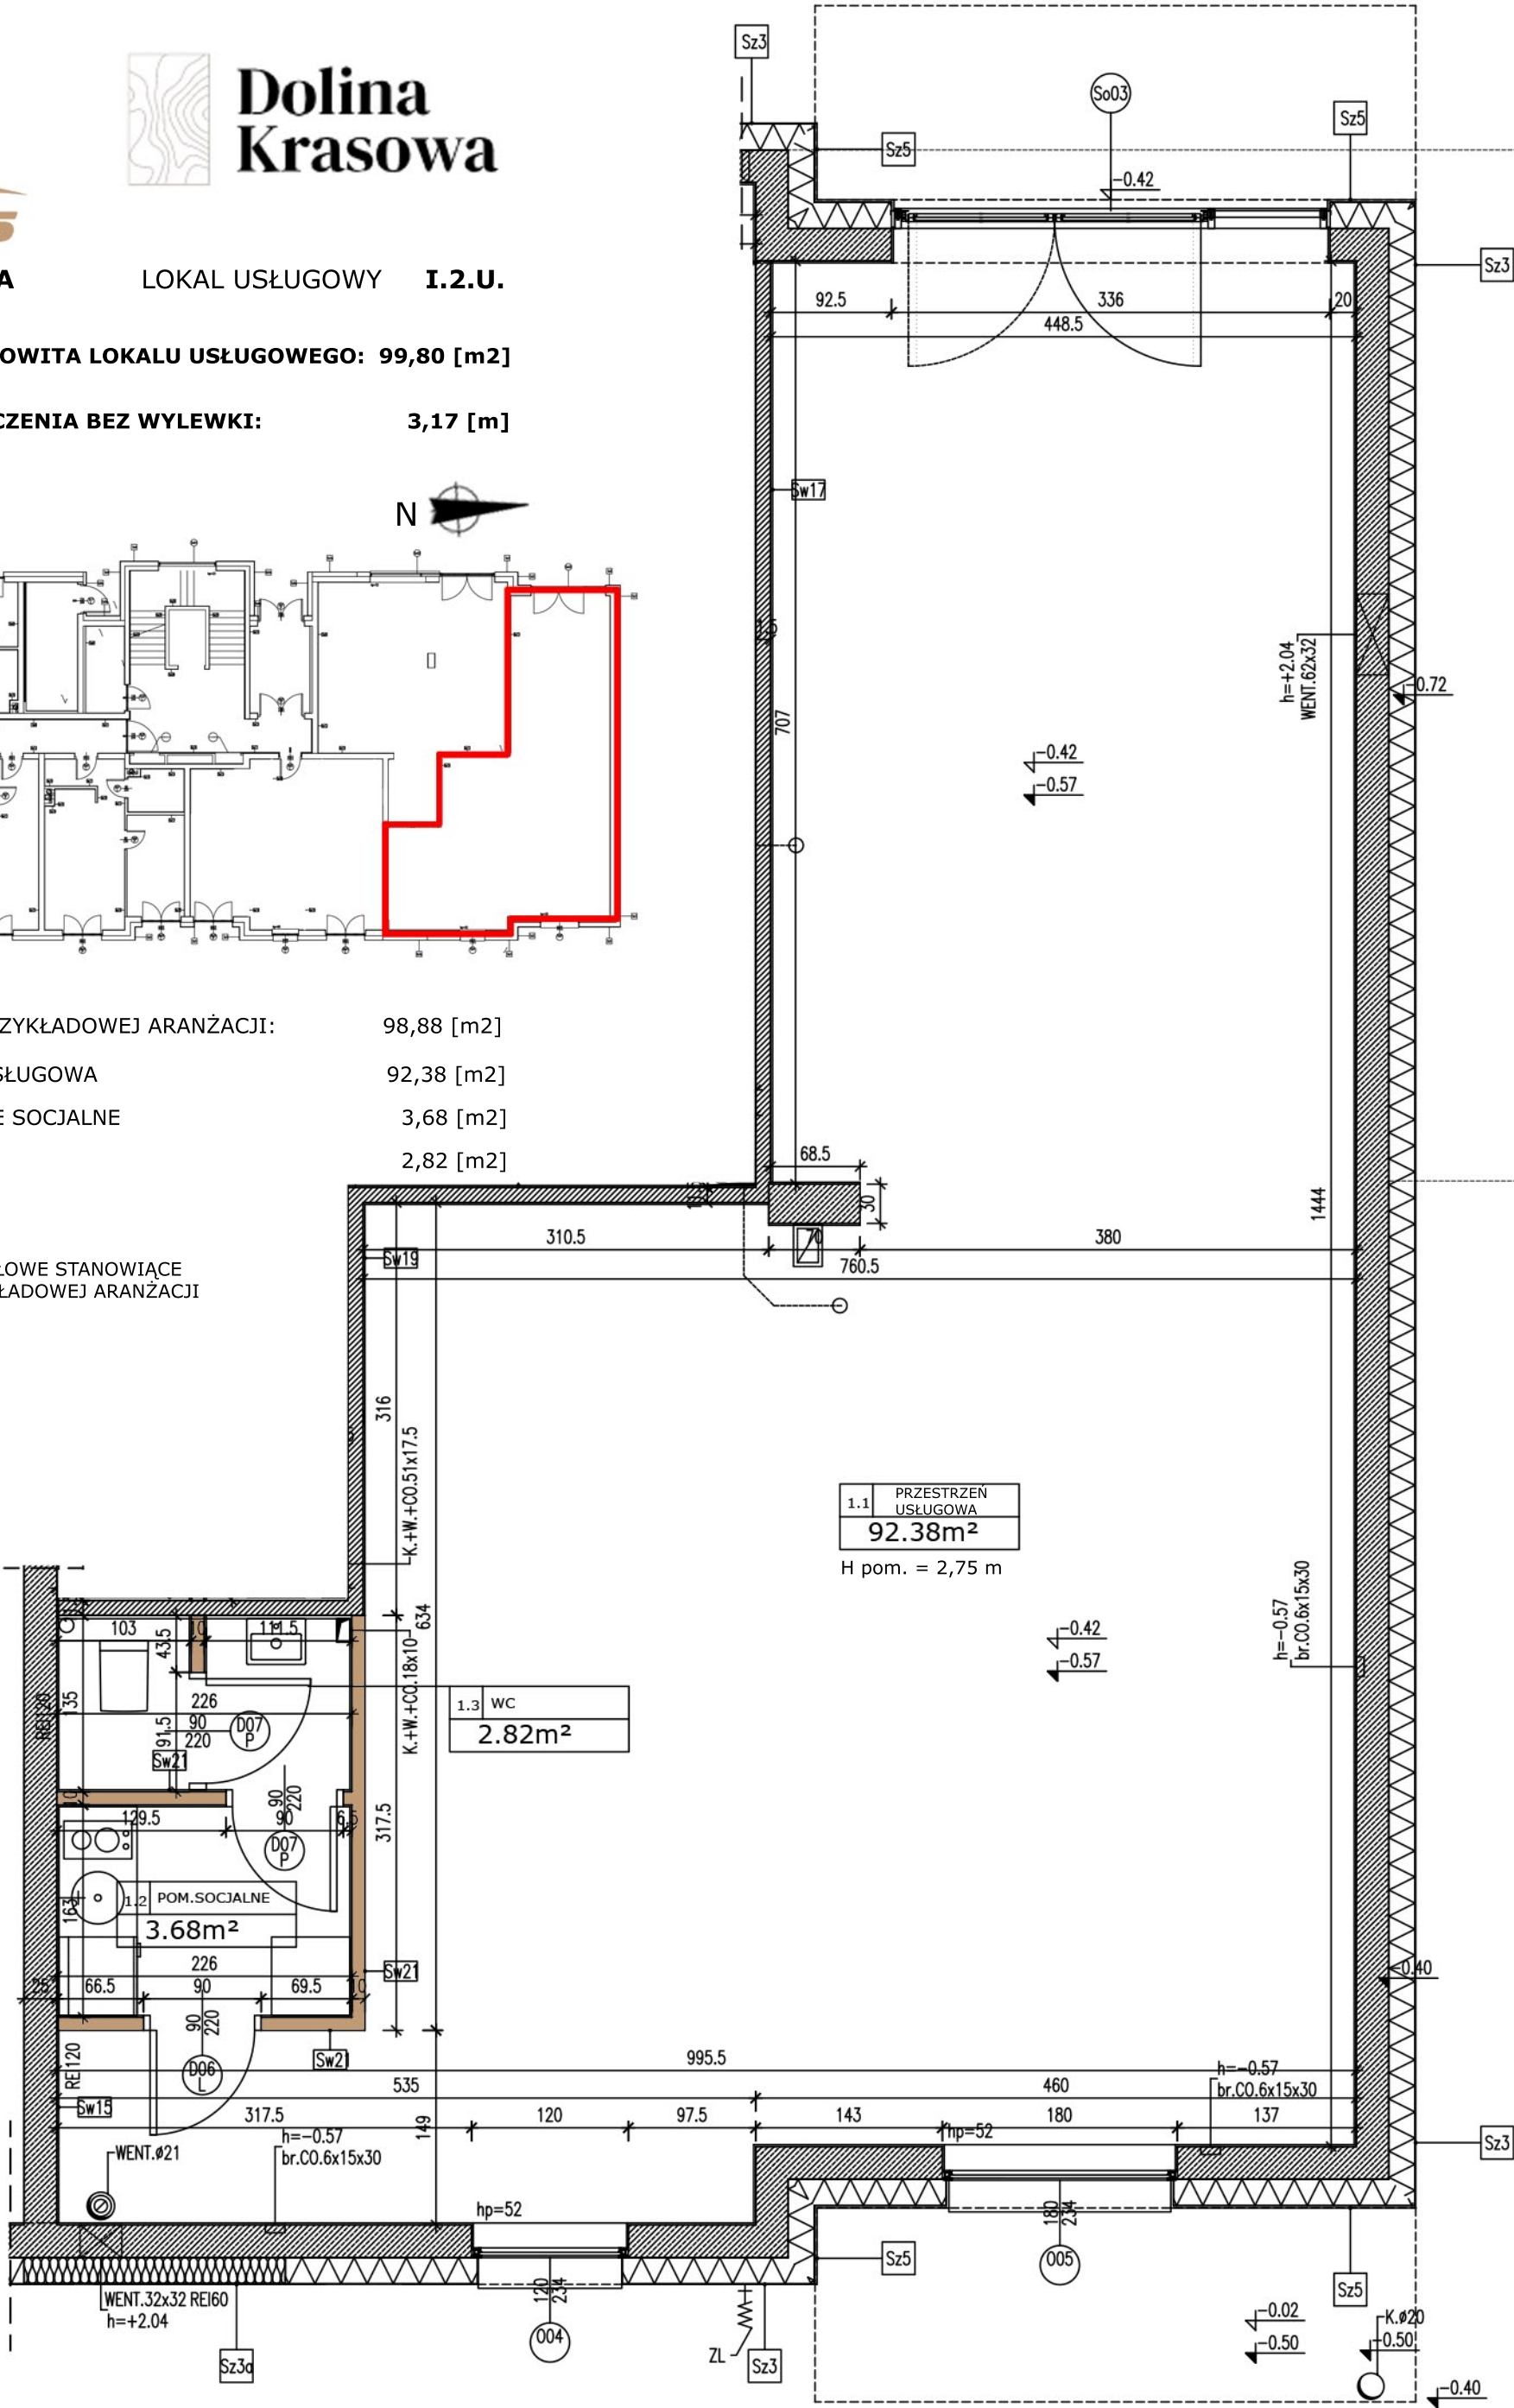

1. Aranżacja lokalu usługowego przedstawiona na rzucie jest przykładowa. Niniejsza karta katalogowa opracowana została na podstawie projektu budowlanego. W toku dalszego projektowania mogą wystąpić niewielkie zmiany w stosunku informacji zawartych na karcie katalogowej.
2. Wymiary pomieszczeń, lokalizacja przyborów sanitarnych i inne podane na podstawie projektu wykonawczego. W trakcie budowy mogą wystąpić różnice w stosunku do stanu wynikającego z projektu, wynikające ze specyfiki prac budowlanych.
3. Powierzchnie są obliczone w świetle pionowych przegród w stanie surowym, bez tynków.
4. Powierzchnia użytkowa lokalu oraz pomieszczeń określona jest na podstawie Polskiej Normy PN-ISO 9836: 1997.
5. Informacje na karcie nie stanowią oferty handlowej w rozumieniu srt. 66 Kodeksu Cywilnego.