



Dolina Krasowa


ETAP IV BUDYNEK A

LOKAL USŁUGOWY IV.2.U.

POWIERZCHNIA CAŁKOWITA LOKALU USŁUGOWEGO: 61,85 [m2]

WYSOKOŚĆ POMIESZCZENIA BEZ WYLEWKI: 3,17 [m]


PARTER:

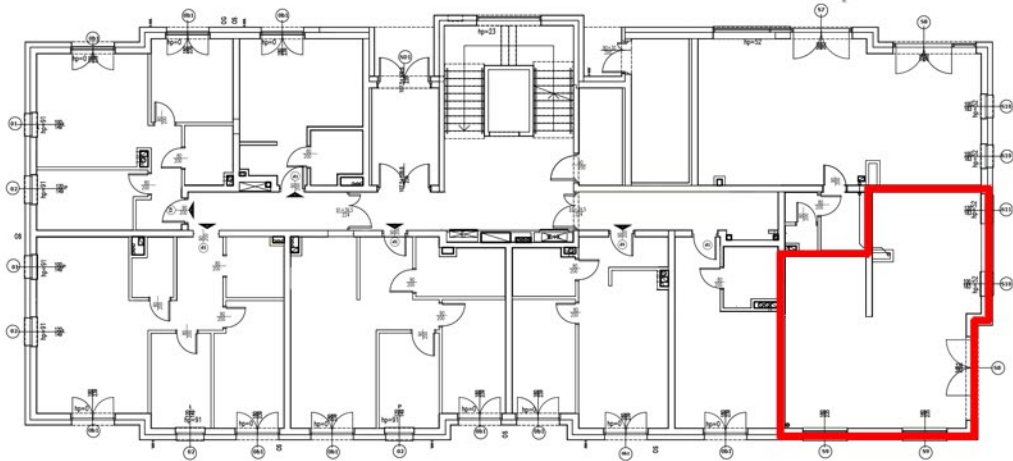

SUMA POWIERZCHNI PRZYKŁADOWEJ ARANŻACJI:	60,88 [m2]
1.1 PRZESTRZEŃ USŁUGOWA	53,68 [m2]
1.2 POMIESZCZENIE SOCJALNE	4,33 [m2]
1.3 WC	2,87 [m2]

LEGENDA:

— ŚCIANY DZIAŁOWE STANOWIĄCE CZĘŚĆ PRZYKŁADOWEJ ARANŻACJI

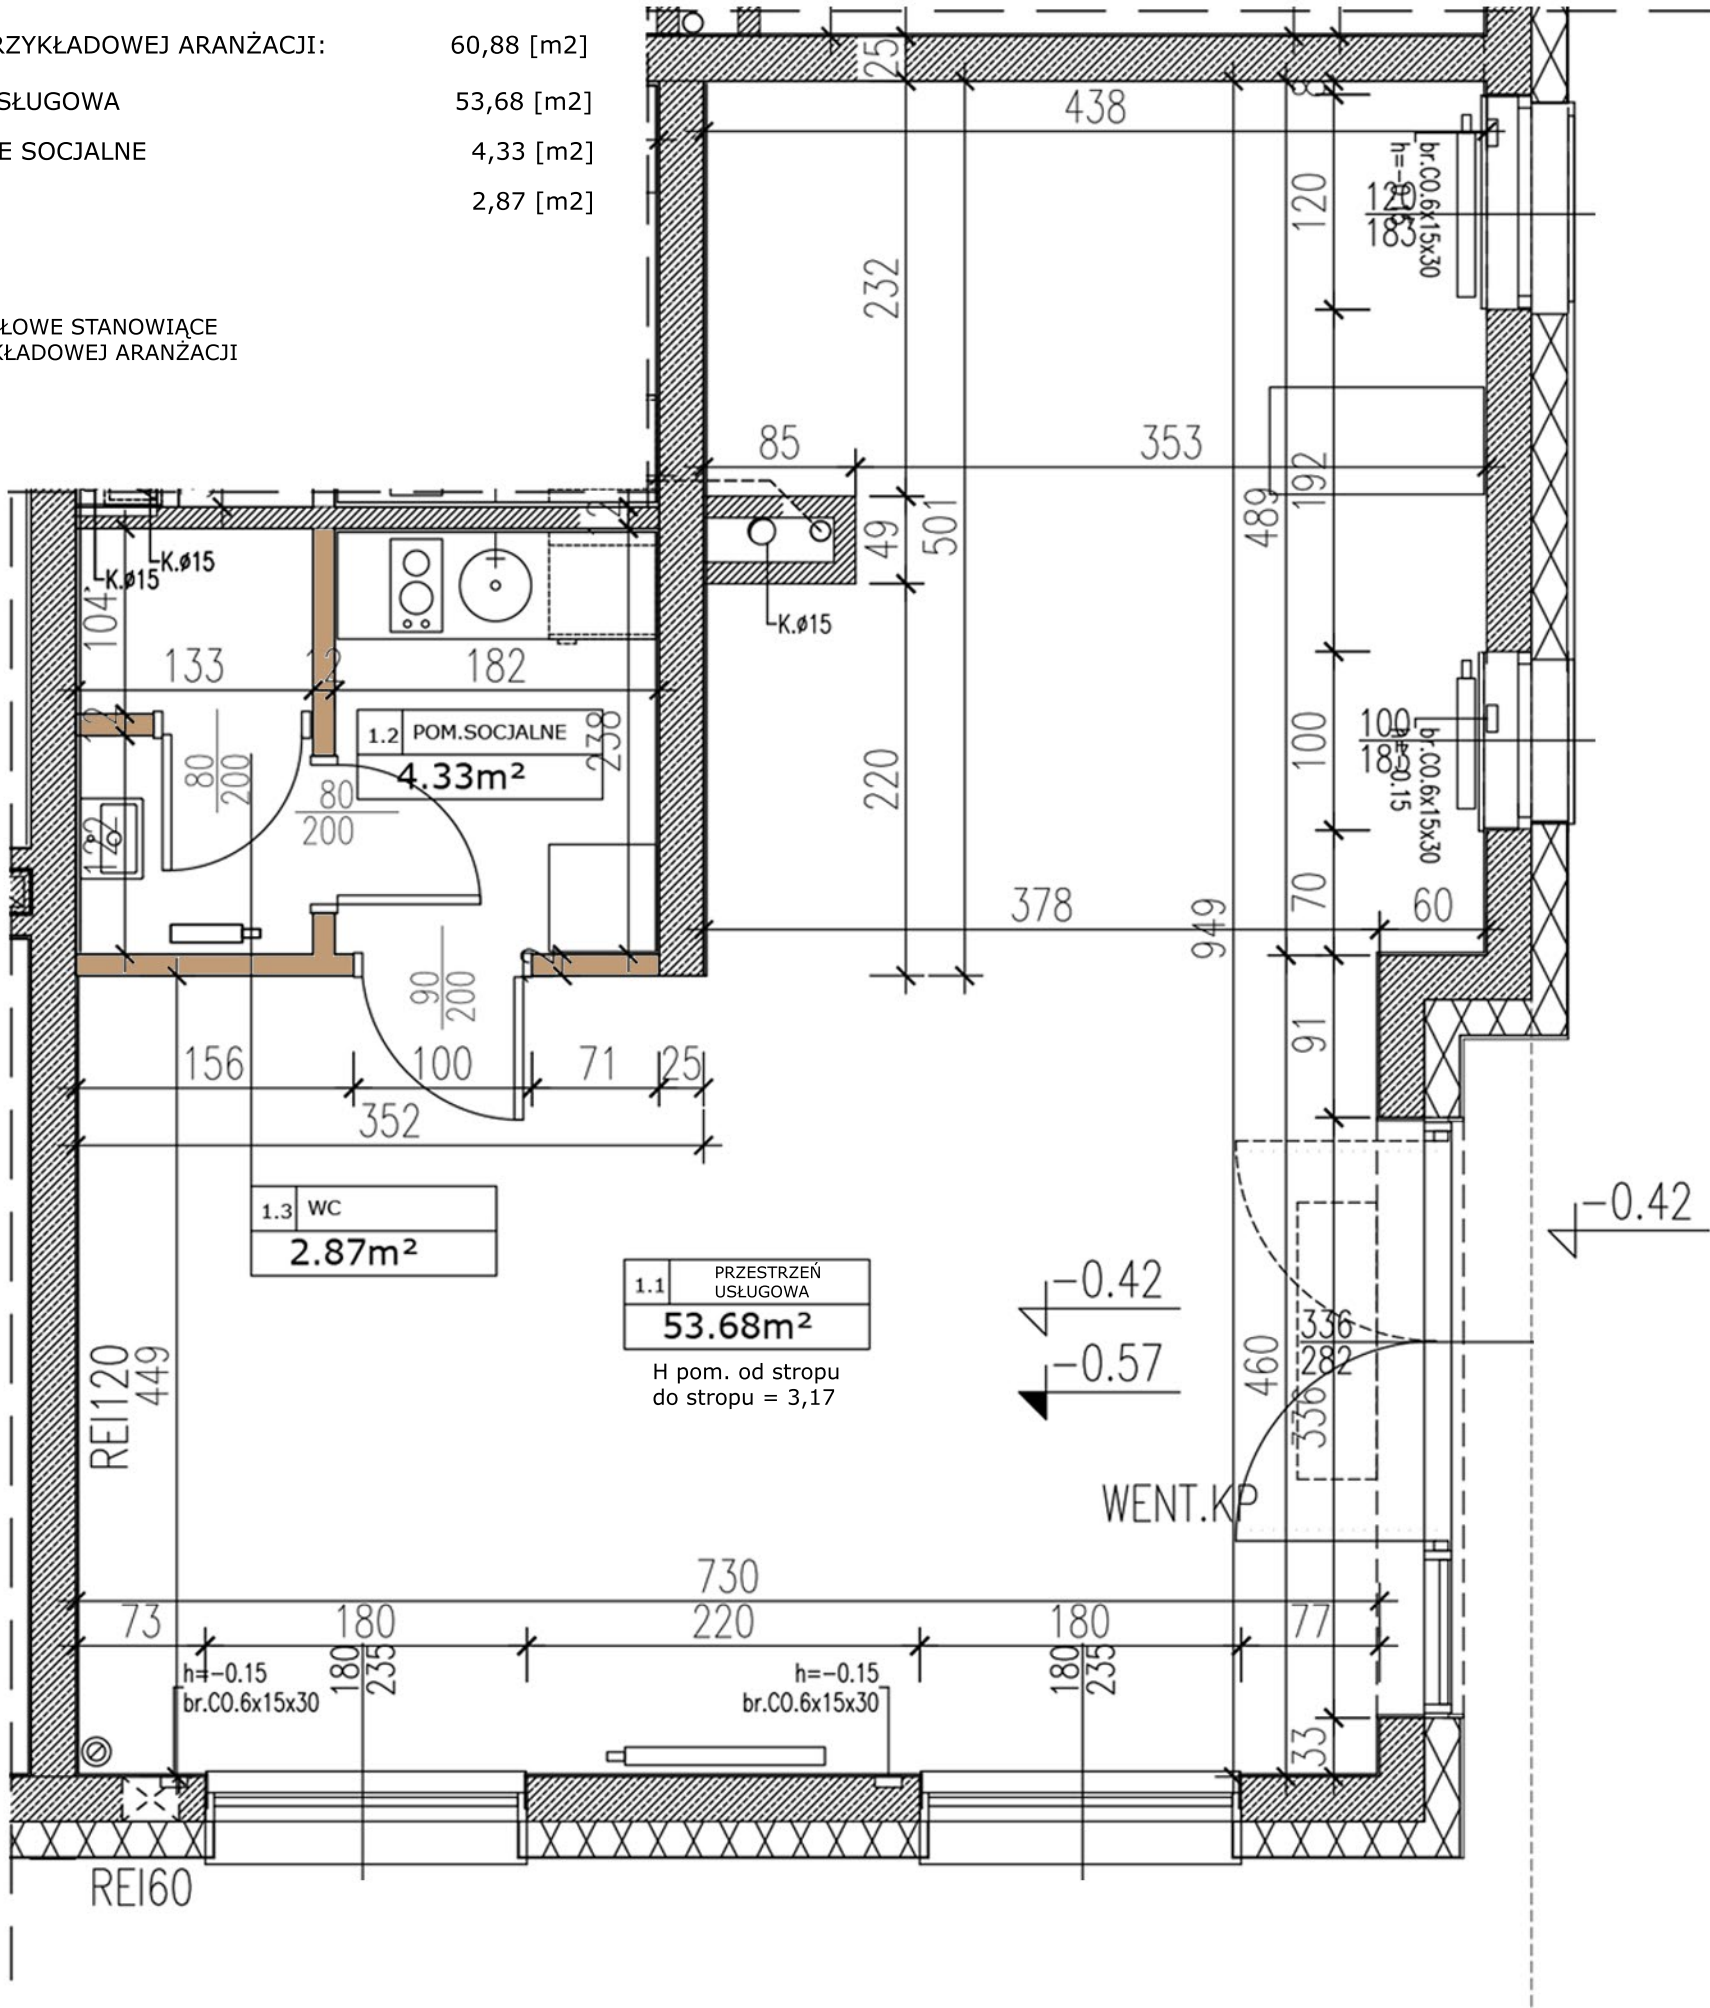

- Aranżacja lokalu usługowego przedstawiona na rzucie jest przykładowa. Niniejsza karta katalogowa opracowana została na podstawie projektu budowlanego. W toku dalszego projektowania mogą wystąpić niewielkie zmiany w stosunku informacji zawartych na karcie katalogowej.
- Wymiary pomieszczeń, lokalizacja przyborów sanitarnych i inne podane na podstawie projektu wykonawczego. W trakcie budowy mogą wystąpić różnice w stosunku do stanu wynikającego z projektu, wynikające ze specyfiki prac budowlanych.
- Powierzchnie są obliczone w świetle pionowych przegród w stanie surowym, bez tynków.
- Powierzchnia użytkowa lokalu oraz pomieszczeń określona jest na podstawie Polskiej Normy PN-ISO 9836: 1997.
- Informacje na karcie nie stanowią oferty handlowej w rozumieniu art. 66 Kodeksu Cywilnego.