


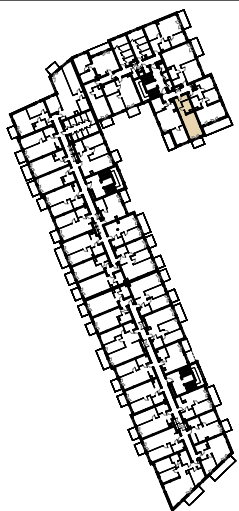


SCHEMAT LOKALIZACYJNY 2 PIĘTRA



BILANS POWIERZCHNI

1	Przedpokój	7,91 m ²
2	Łazienka	4,82 m ²
3	Salon z aneks. kuch.	18,28 m ²
POWIERZCHNIA UŻYTKOWA		31,01 m²

B	Balkon	3,99 m ²
SUMA		3,99 m²

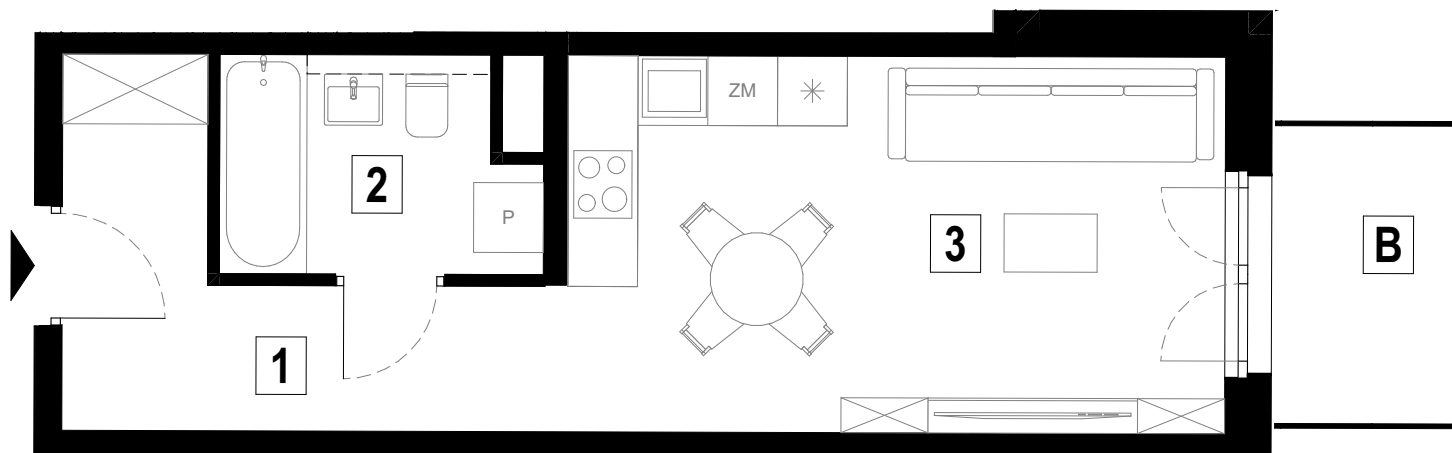

ŚCIANY DZIAŁOWE

1. Wymiary balkonów, tarasów, ogródków, lokalizacja przyborów sanitarnych i inne podano na podstawie projektu budowlanego oraz technicznego. W toku budowy mogą wystąpić różnice w stosunku do stanu wynikającego z projektu, wynikające ze specyfikacji prac budowlanych.
2. Przedstawiona aranżacja lokalu jest przykładowa, rysunki w tym zakresie mają charakter poglądowy oraz informacyjny i nie stanowią oferty w rozumieniu Kodeksu Cywilnego.
3. Powierzchnia użytkowa lokali oraz pomieszczeń określana jest przy uwzględnieniu treści Polskiej Normy PN-ISO 9836:2022-07. Powierzchnia użytkowa nie uwzględnia powierzchni elementów przeznaczonych do modyfikacji (rury, kanały, ścianki działowe), oraz powierzchni otworów, drzwi i okien.
4. Pralka zlokalizowana przy umywalce jest w zabudowie.

