


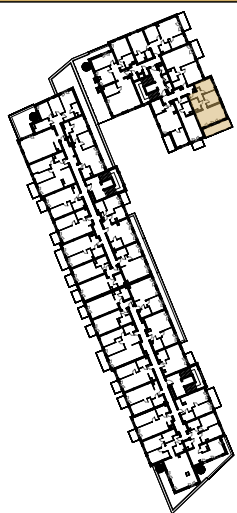

SCHEMAT LOKALIZACYJNY 3 PIĘTRA




BILANS POWIERZCHNI

1	Przedpokój	8,05 m ²
2	Sypialnia	9,70 m ²
3	Pokój	9,00 m ²
4	Salon z aneks. kuch.	22,68 m ²
5	Łazienka	4,49 m ²

POWIERZCHNIA UŻYTKOWA 53,92 m²

B	Balkon	12,85 m ²
SUMA		12,85 m²

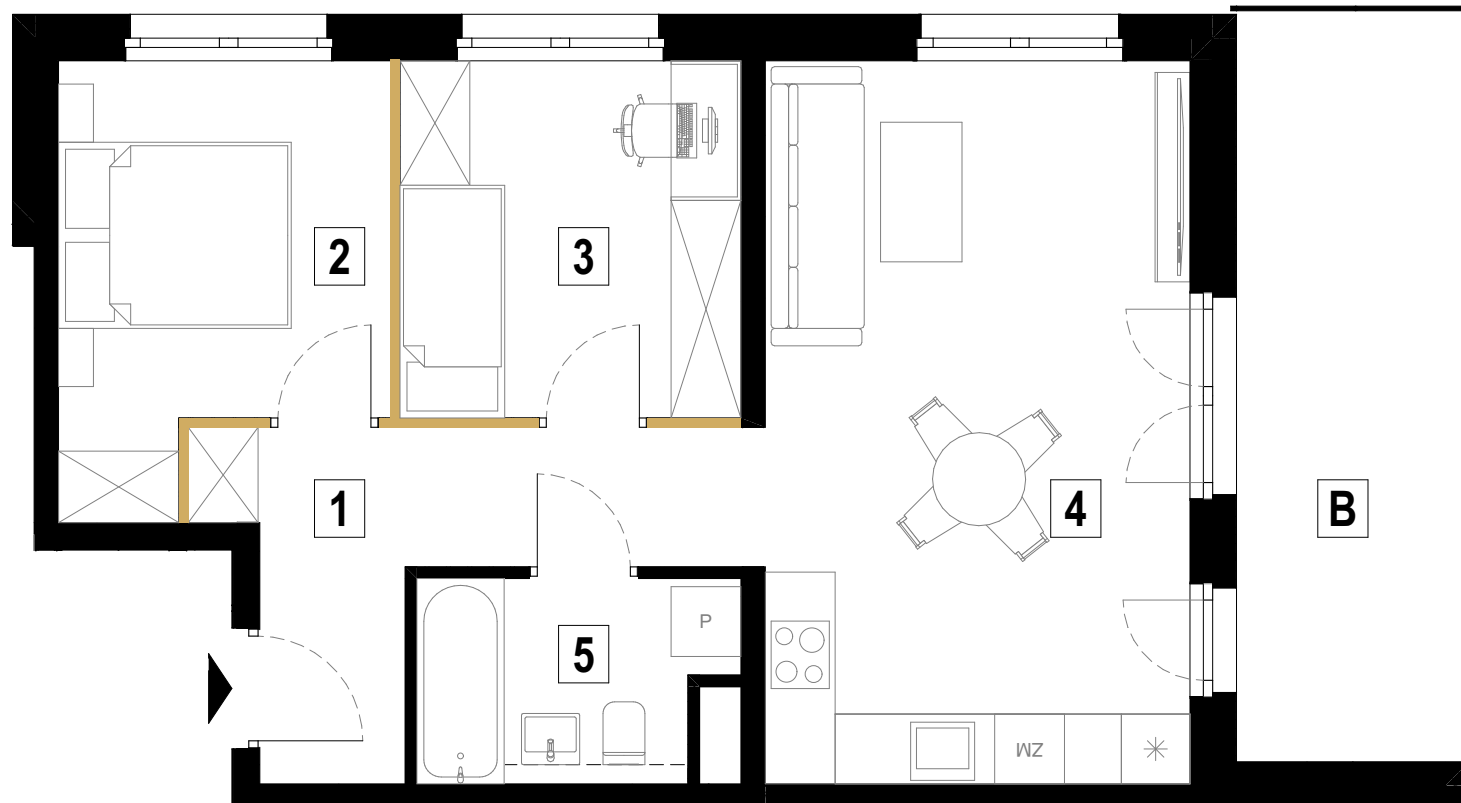

ŚCIANY DZIAŁOWE



1. Wymiary balkonów, tarasów, ogródków, lokalizacja przyborów sanitarnych i inne podano na podstawie projektu budowlanego oraz technicznego. W toku budowy mogą wystąpić różnice w stosunku do stanu wynikającego z projektu, wynikające ze specyfikacji prac budowlanych.
2. Przedstawiona aranżacja lokalu jest przykładowa, rysunki w tym zakresie mają charakter poglądowy oraz informacyjny i nie stanowią oferty w rozumieniu Kodeksu Cywilnego.
3. Powierzchnia użytkowa lokali oraz pomieszczeń określana jest przy uwzględnieniu treści Polskiej Normy PN-ISO 9836:2022-07. Powierzchnia użytkowa nie uwzględnia powierzchni elementów przeznaczonych do modyfikacji (rury, kanały, ścianki działowe), oraz powierzchni otworów, drzwi i okien.
4. Pralka zlokalizowana przy umywalce jest w zabudowie.

BULWARY NIDECKIEGO
ANTRANS INVEST SP. Z O. O.
UL. ZAGAJE 2A
32-300 OLKUSZ

www.antransinvest.pl

