


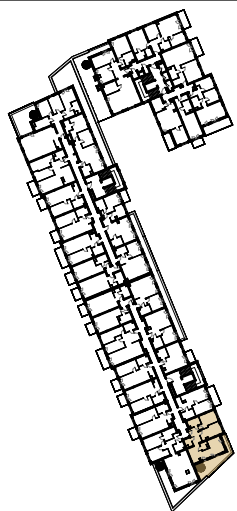


SCHEMAT LOKALIZACYJNY 3 PIĘTRA



BILANS POWIERZCHNI

1	Przedpokój	8,58 m ²
2	Łazienka	5,03 m ²
3	Sypialnia	11,33 m ²
4	Pokój	12,84 m ²
5	Salon z aneks. kuch.	25,50 m ²
6	Toaleta	2,49 m ²
7	Garderoba	2,88 m ²
POWIERZCHNIA UŻYTKOWA		68,65 m²
T	Taras	26,04 m ²
SUMA		26,04 m²

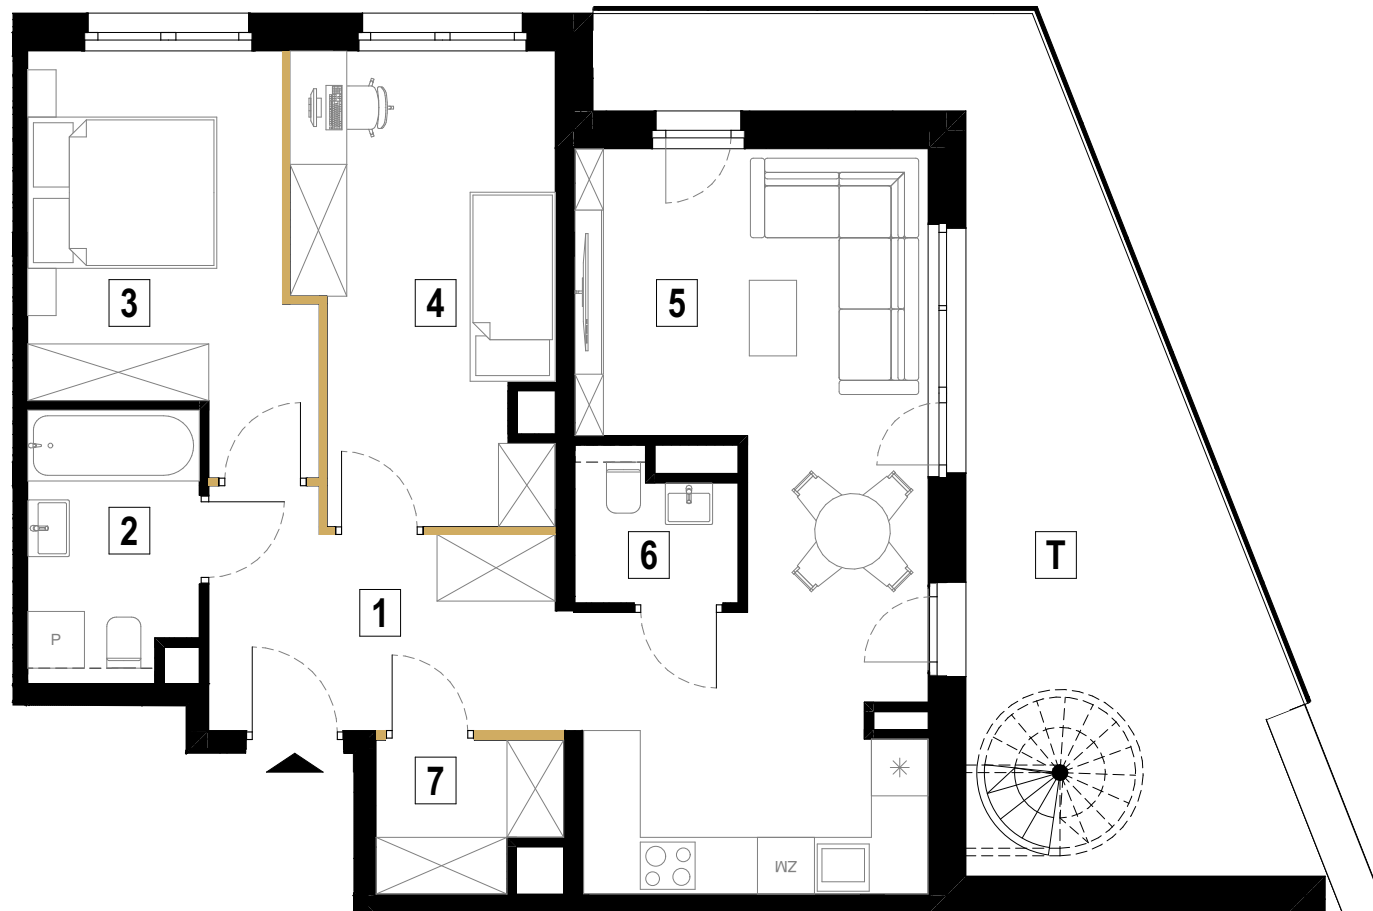

ŚCIANY DZIAŁOWE

1. Wymiary balkonów, tarasów, ogródków, lokalizacja przyborów sanitarnych i inne podano na podstawie projektu budowlanego oraz technicznego. W toku budowy mogą wystąpić różnice w stosunku do stanu wynikającego z projektu, wynikające ze specyfikacji prac budowlanych.
2. Przedstawiona aranżacja lokalu jest przykładowa, rysunki w tym zakresie mają charakter poglądowy oraz informacyjny i nie stanowią oferty w rozumieniu Kodeksu Cywilnego.
3. Powierzchnia użytkowa lokali oraz pomieszczeń określana jest przy uwzględnieniu treści Polskiej Normy PN-ISO 9836:2022-07. Powierzchnia użytkowa nie uwzględnia powierzchni elementów przeznaczonych do modyfikacji (rury, kanały, ścianki działowe), oraz powierzchni otworów, drzwi i okien.
4. Pralka zlokalizowana przy umywalce jest w zabudowie.


BULWARY NIDECKIEGO
ANTRANS INVEST SP. Z O. O.
UL. ZAGAJE 2A
32-300 OLKUSZ

www.antransinvest.pl






SCHEMAT LOKALIZACYJNY DACHU

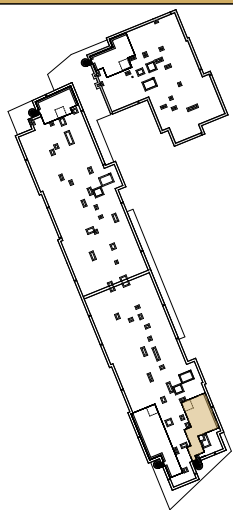

BILANS POWIERZCHNI

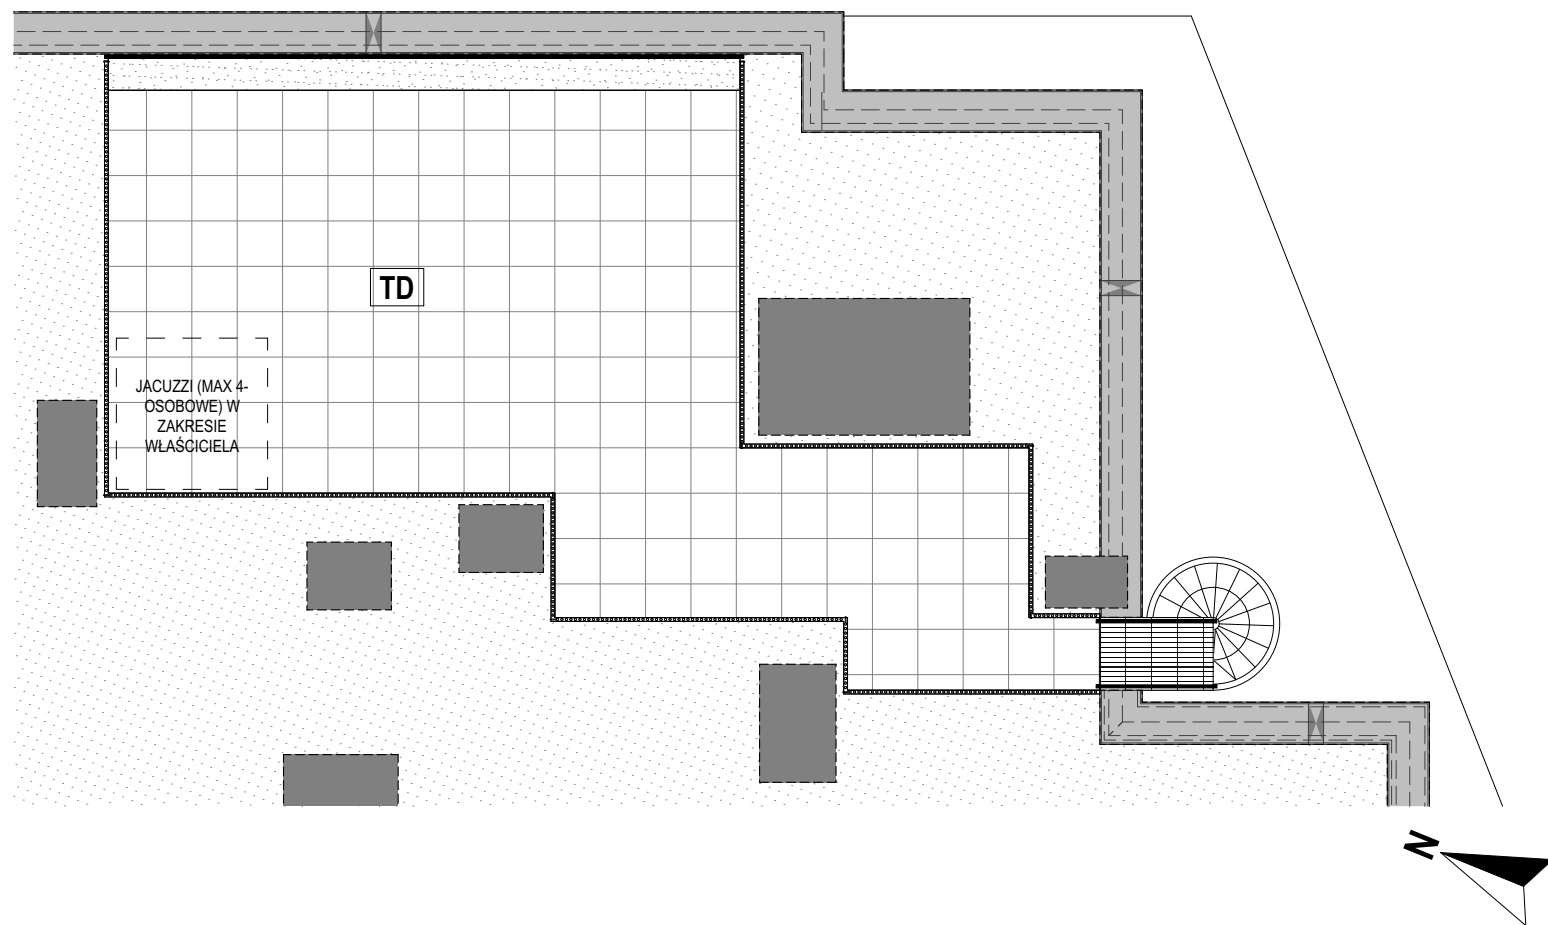

1. Wymiary balkonów, tarasów, ogródków, lokalizacja przyborów sanitarnych i inne podano na podstawie projektu budowlanego oraz technicznego. W toku budowy mogą wystąpić różnice w stosunku do stanu wynikającego z projektu, wynikające ze specyfikacji prac budowlanych.
2. Przedstawiona aranżacja lokalu jest przykładowa, rysunki w tym zakresie mają charakter poglądowy oraz informacyjny i nie stanowią oferty w rozumieniu Kodeksu Cywilnego.
3. Powierzchnia użytkowa lokali oraz pomieszczeń określana jest przy uwzględnieniu treści Polskiej Normy PN-ISO 9836:2022-07. Powierzchnia użytkowa nie uwzględnia powierzchni elementów przeznaczonych do modyfikacji (rury, kanały, ścianki działowe), oraz powierzchni otworów, drzwi i okien.
4. Pralka zlokalizowana przy umywalce jest w zabudowie.

TD	Taras na dachu	63,89 m ²
SUMA		63,89 m ²