


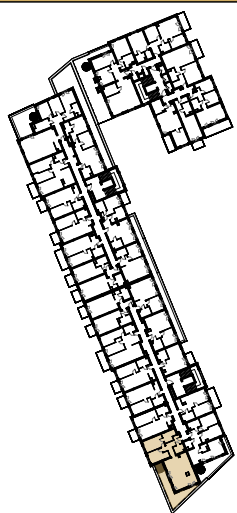

SCHEMAT LOKALIZACYJNY 3 PIĘTRA




BILANS POWIERZCHNI

1	Przedpokój	9,86 m ²
2	Łazienka	4,10 m ²
3	Salon z aneks. kuch.	41,11 m ²
4	Pokój	10,92 m ²
5	Sypialnia	12,65 m ²
6	Łazienka	6,42 m ²

POWIERZCHNIA UŻYTKOWA 85,06 m²

T	Taras	26,95 m ²
SUMA		26,95 m²

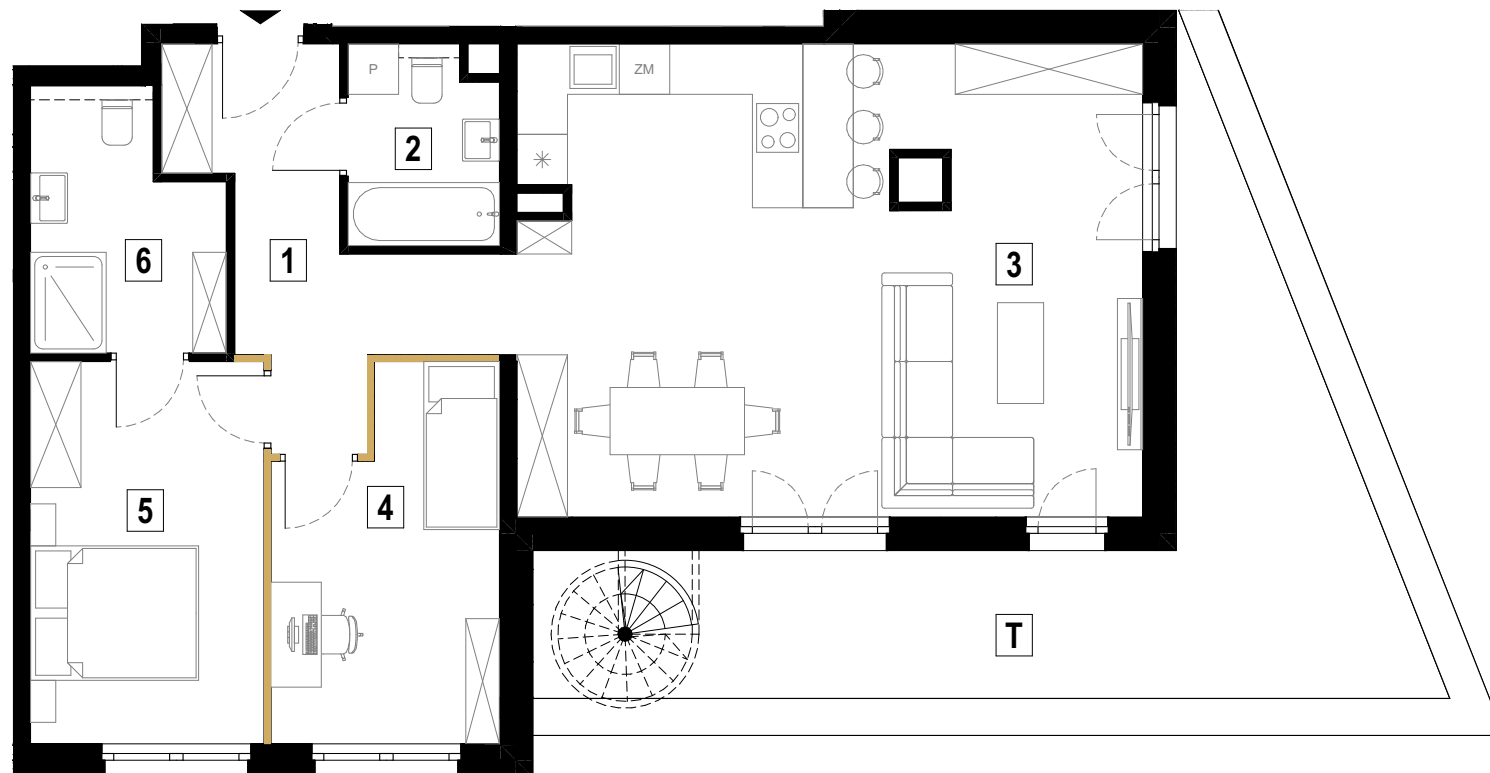

ŚCIANY DZIAŁOWE

1. Wymiary balkonów, tarasów, ogródków, lokalizacja przyborów sanitarnych i inne podano na podstawie projektu budowlanego oraz technicznego. W toku budowy mogą wystąpić różnice w stosunku do stanu wynikającego z projektu, wynikające ze specyfikacji prac budowlanych.
2. Przedstawiona aranżacja lokalu jest przykładowa, rysunki w tym zakresie mają charakter poglądowy oraz informacyjny i nie stanowią oferty w rozumieniu Kodeksu Cywilnego.
3. Powierzchnia użytkowa lokali oraz pomieszczeń określana jest przy uwzględnieniu treści Polskiej Normy PN-ISO 9836:2022-07. Powierzchnia użytkowa nie uwzględnia powierzchni elementów przeznaczonych do modyfikacji (rury, kanały, ścianki działowe), oraz powierzchni otworów, drzwi i okien.
4. Pralka zlokalizowana przy umywalce jest w zabudowie.


BULWARY NIDECKIEGO
ANTRANS INVEST SP. Z O. O.
UL. ZAGAJE 2A
32-300 OLKUSZ

www.antransinvest.pl






SCHEMAT LOKALIZACYJNY DACHU

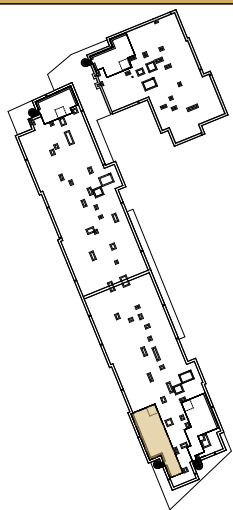

BILANS POWIERZCHNI

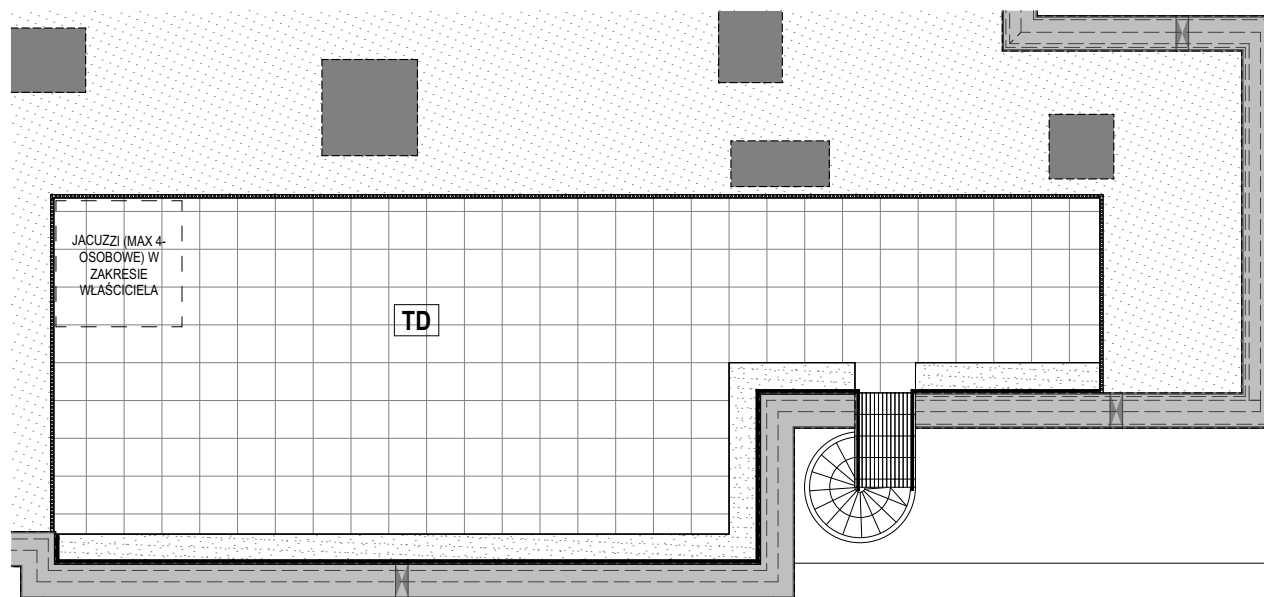

1. Wymiary balkonów, tarasów, ogródków, lokalizacja przyborów sanitarnych i inne podano na podstawie projektu budowlanego oraz technicznego. W toku budowy mogą wystąpić różnice w stosunku do stanu wynikającego z projektu, wynikające ze specyfikacji prac budowlanych.
2. Przedstawiona aranżacja lokalu jest przykładowa, rysunki w tym zakresie mają charakter poglądowy oraz informacyjny i nie stanowią oferty w rozumieniu Kodeksu Cywilnego.
3. Powierzchnia użytkowa lokali oraz pomieszczeń określana jest przy uwzględnieniu treści Polskiej Normy PN-ISO 9836:2022-07. Powierzchnia użytkowa nie uwzględnia powierzchni elementów przeznaczonych do modyfikacji (rury, kanały, ścianki działowe), oraz powierzchni otworów, drzwi i okien.
4. Pralka zlokalizowana przy umywalce jest w zabudowie.

TD	Taras na dachu	80,54 m ²
SUMA		80,54 m ²