


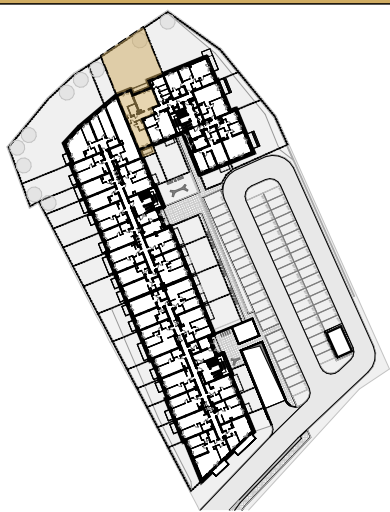

SCHEMAT LOKALIZACYJNY PARTERU




BILANS POWIERZCHNI

1	Przedpokój	11,14 m ²
2	Łazienka 1	3,76 m ²
3	Sypialnia 1	20,69 m ²
4	Sypialnia 2	16,15 m ²
5	Łazienka 2	5,40 m ²
6	Salon z aneks. kuch.	25,28 m ²

POWIERZCHNIA UŻYTKOWA 82,42 m²

O1	Ogródek 1	2,66 m ²
O2	Ogródek 2	163,43 m ²
T1	Taras 1	5,00 m ²
T2	Taras 2	7,26 m ²
SUMA		178,35 m²

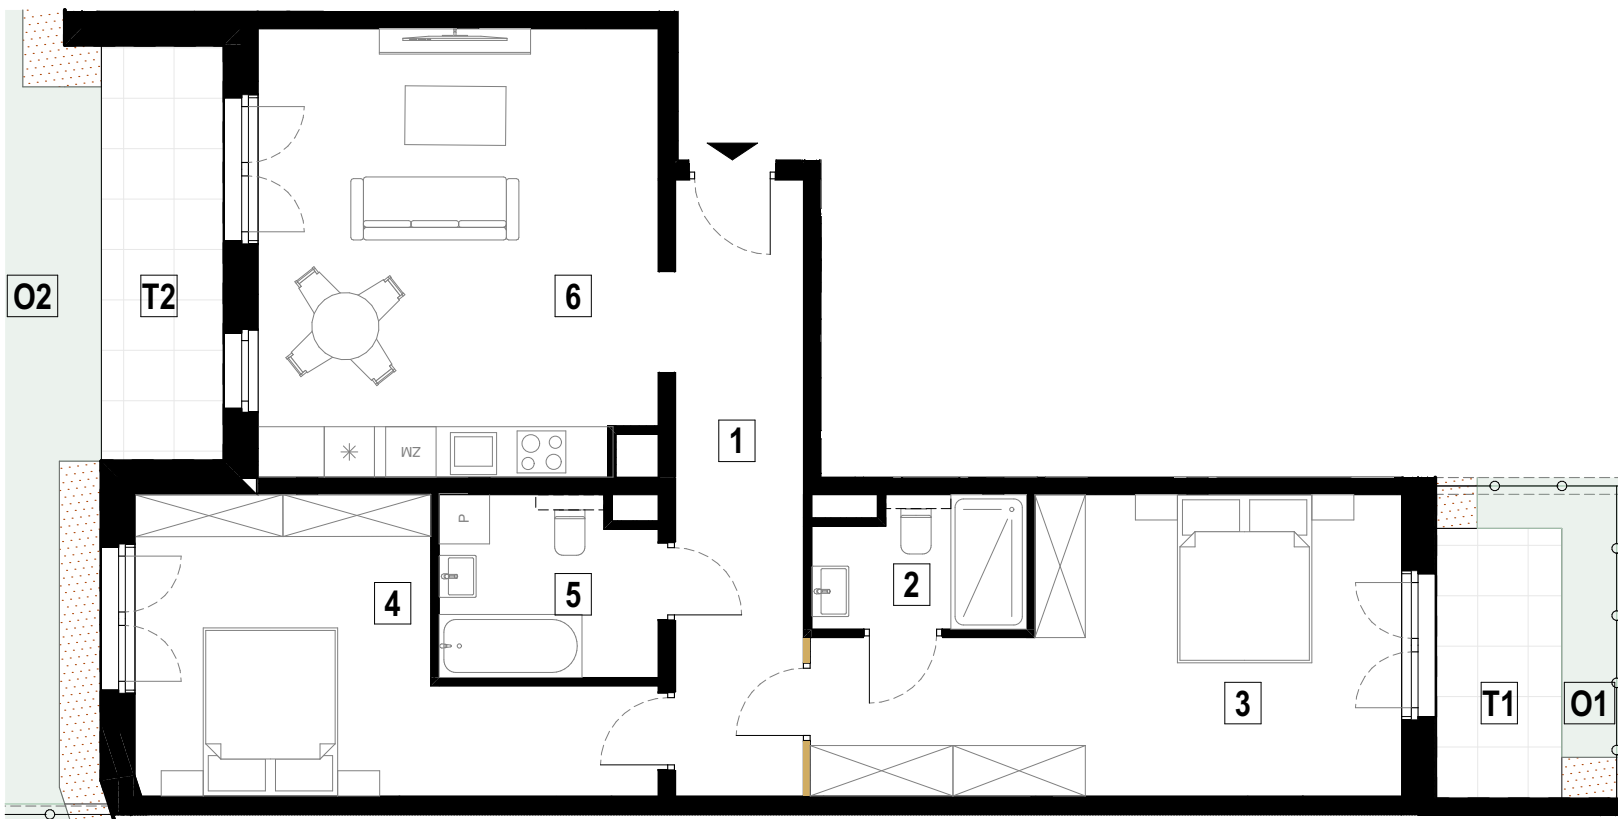

ŚCIANY DZIAŁOWE

1. Wymiary balkonów, tarasów, ogródków, lokalizacja przyborów sanitarnych i inne podano na podstawie projektu budowlanego oraz technicznego. W toku budowy mogą wystąpić różnice w stosunku do stanu wynikającego z projektu, wynikające ze specyfikacji prac budowlanych.
2. Przedstawiona aranżacja lokalu jest przykładowa, rysunki w tym zakresie mają charakter poglądowy oraz informacyjny i nie stanowią oferty w rozumieniu Kodeksu Cywilnego.
3. Powierzchnia użytkowa lokali oraz pomieszczeń określana jest przy uwzględnieniu treści Polskiej Normy PN-ISO 9836:2022-07. Powierzchnia użytkowa nie uwzględnia powierzchni elementów przeznaczonych do modyfikacji (rury, kanały, ścianki działowe), oraz powierzchni otworów, drzwi i okien.
4. Pralka zlokalizowana przy umywalce jest w zabudowie.