

0

POZIOM

M03


NUMER MIESZKANIA

44,91m²


POWIERZCHNIA UŻYTKOWA



Dolina Krasowa

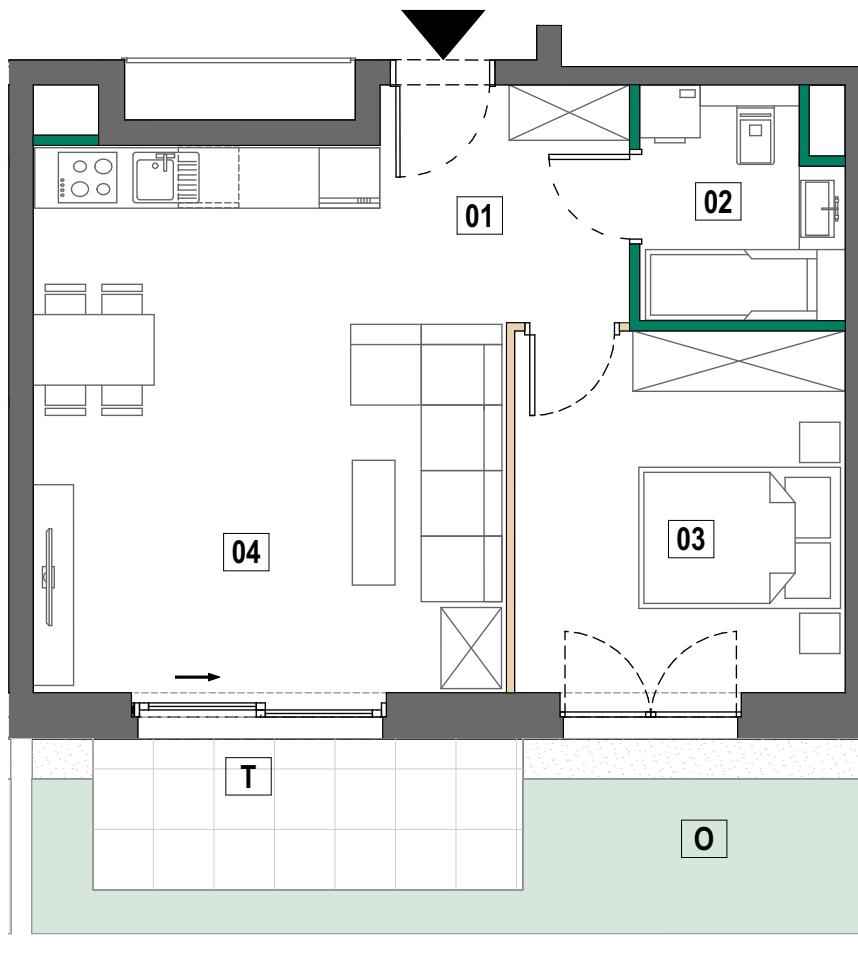

SCHEMAT LOKALIZACYJNY KONDYGNACJI MIESZKALNEJ

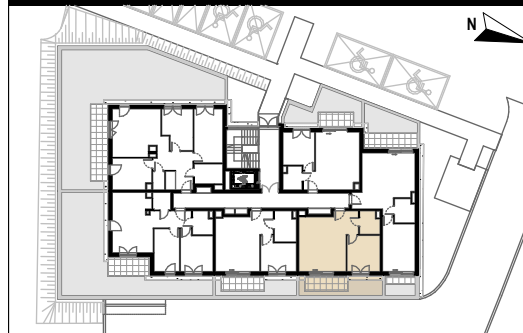

BILANS POWIERZCHNI

PARTER		M03
NR	NAZWA POMIESZCZENIA	POWIERZCHNIA
01	Przedpokój	4,69 m ²
02	Łazienka	4,36 m ²
03	Sypialnia	11,67 m ²
04	Salon z aneksem kuchennym	24,19 m ²
Powierzchnia użytkowa		44,91 m²
T	Taras	6,39 m ²
O	Ogródek	9,71 m ²
Powierzchnia przeznaczona do modyfikacji		0,38 m²
Suma powierzchni		45,29 m²

SKALA 1:75



- Wymiary balkonów, tarasów, ogródków, lokalizacja przyborów sanitarnych i inne podano na podstawie projektu budowlanego.
 - W toku budowy mogą wystąpić różnice w stosunku do stanu wynikającego z projektu, wynikające ze specyfikacji prac budowlanych.
 - Przedstawiona aranżacja lokalu jest przykładowa, rysunki w tym zakresie mają charakter poglądowy oraz informacyjny i nie stanowią oferty w rozumieniu Kodeksu Cywilnego.
 - Powierzchnia użytkowa lokali oraz pomieszczeń określana jest przy uwzględnieniu treści Polskiej Normy PN-ISO 9836:2022-07.
- Powierzchnia użytkowa nie uwzględnia powierzchni elementów przeznaczonych do modyfikacji (rury, kanały, ścianki działowe), oraz powierzchni otworów, drzwi i okien.
4. Pralka zlokalizowana przy umywalce jest w zabudowie.



ŚCIANY DZIAŁOWE



ŚCIANY DZIAŁOWE DO MODYFIKACJI

ANTRANS DOLINA KRASOWA 5 SP. Z O. O.
 UL. ZAGAJE 2A
 32-300 OLKUSZ

