

2

POZIOM

M19

NUMER MIESZKANIA

83,14 m²

POWIERZCHNIA UŻYTKOWA



Dolina Krasowa




SCHEMAT LOKALIZACYJNY KONDYGNACJI MIESZKALNEJ



BILANS POWIERZCHNI

PIĘTRO 2		M19
NR	NAZWA POMIESZCZENIA	POWIERZCHNIA
01	Przedpokój	14,12 m ²
02	WC	2,18 m ²
03	Pokój 1	12,13 m ²
04	Salon z aneksem kuchennym	21,99 m ²
05	Pokój 2	11,79 m ²
06	Sypialnia	15,38 m ²
07	Łazienka	5,55 m ²
Powierzchnia użytkowa		83,14 m ²
B1	Balkon 1	22,99 m ²
B2	Balkon 2	9,48 m ²
Powierzchnia przeznaczona do modyfikacji		1,40 m ²
Suma powierzchni		84,54 m ²

SKALA 1:75

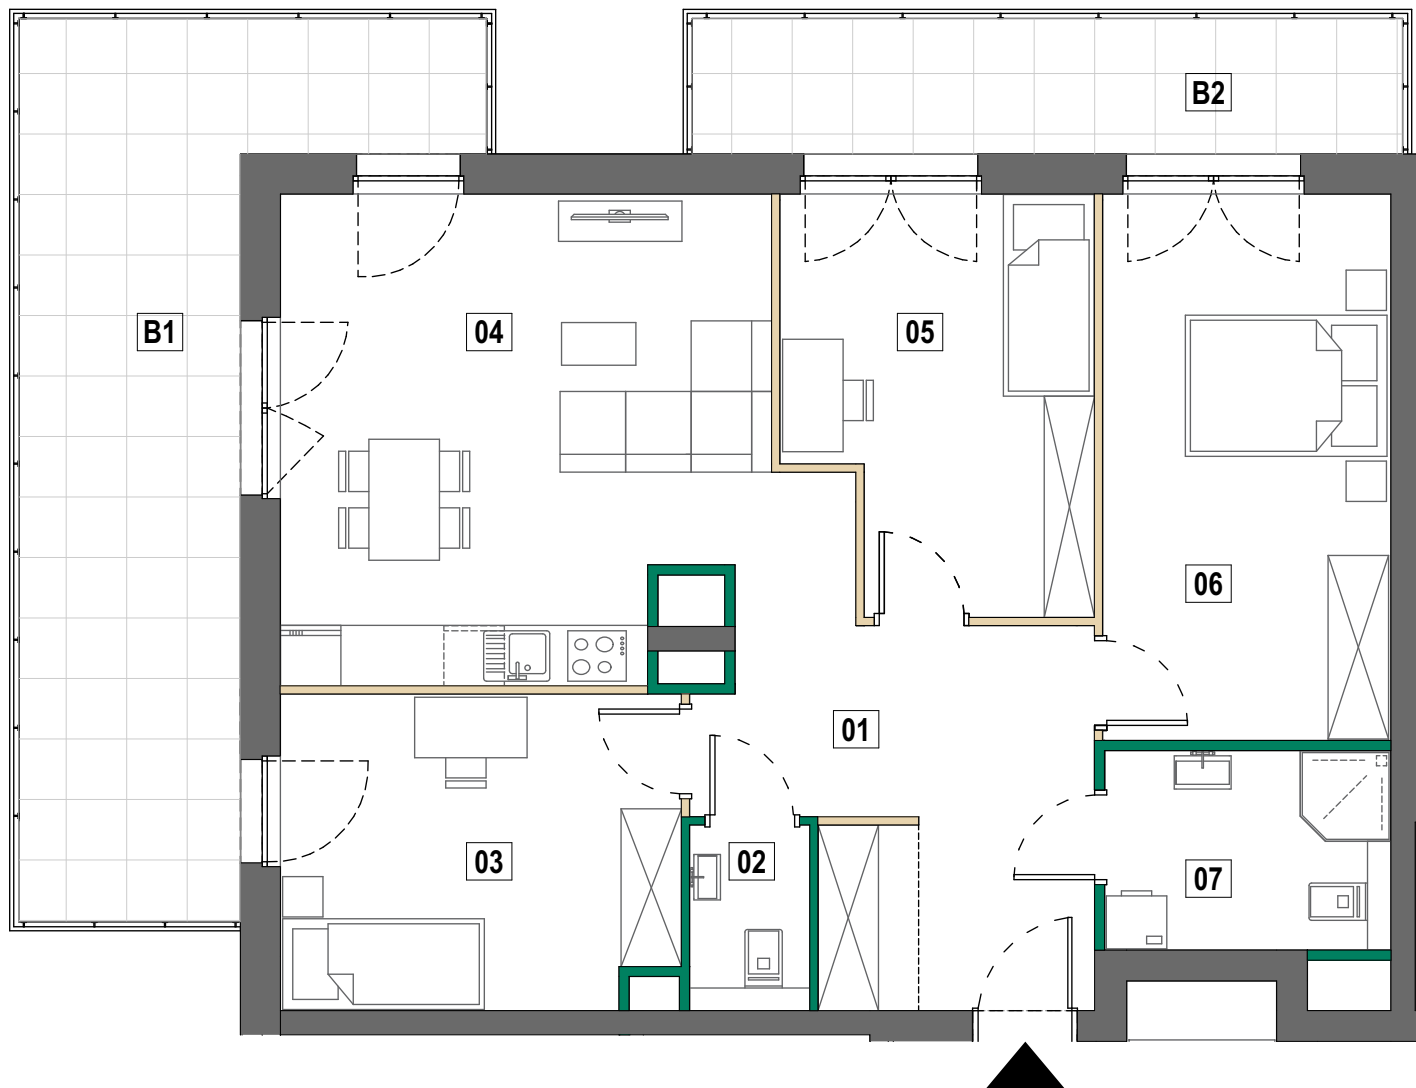

- Wymiary balkonów, tarasów, ogródków, lokalizacja przyborów sanitarnych i inne podano na podstawie projektu budowlanego.
- W toku budowy mogą wystąpić różnice w stosunku do stanu wynikającego z projektu, wynikające ze specyfikacji prac budowlanych.
- Przedstawiona aranżacja lokalu jest przykładowa, rysunki w tym zakresie mają charakter poglądowy oraz informacyjny i nie stanowią oferty w rozumieniu Kodeksu Cywilnego.
- Powierzchnia użytkowa lokali oraz pomieszczeń określana jest przy uwzględnieniu treści Polskiej Normy PN-ISO 9836:2022-07.
- Powierzchnia użytkowa nie uwzględnia powierzchni elementów przeznaczonych do modyfikacji (rury, kanały, ścianki działowe), oraz powierzchni otworów, drzwi i okien.
- Pralka zlokalizowana przy umywalce jest w zabudowie.



ŚCIANY DZIAŁOWE

ŚCIANY DZIAŁOWE
DO MODYFIKACJI

ANTRANS DOLINA KRASOWA 5 SP. Z O. O.
UL. ZAGAJE 2A
32-300 OLKUSZ

