

4


POZIOM

M28

NUMER MIESZKANIA

92,99 m²

POWIERZCHNIA UŻYTKOWA

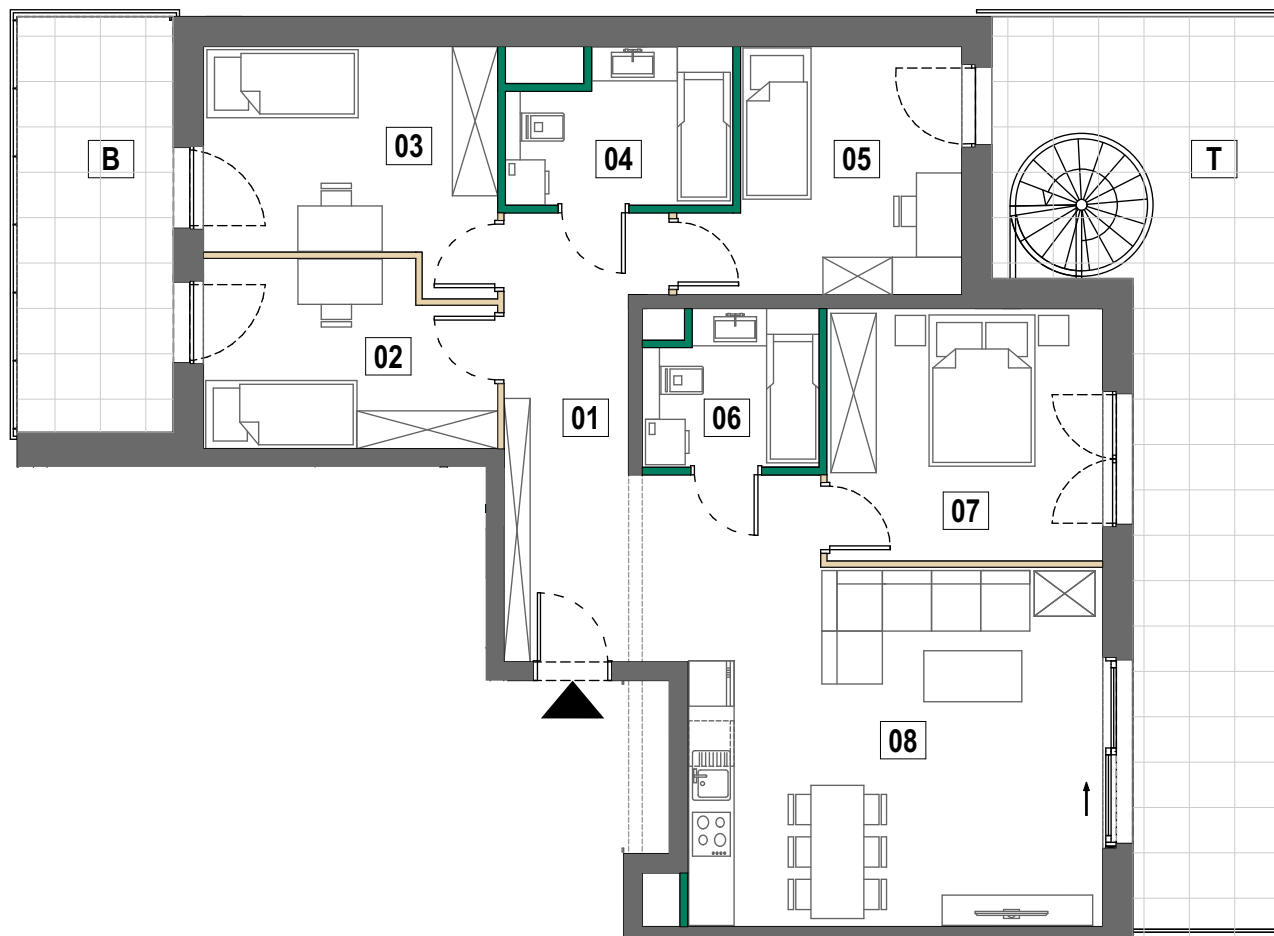Dolina
Krasowa

SKALA 1:100




1. Wymiary balkonów, tarasów, ogródków, lokalizacja przyborów sanitarnych i inne podano na podstawie projektu budowlanego. W toku budowy mogą wystąpić różnice w stosunku do stanu wynikającego z projektu, wynikające ze specyfikacji prac budowlanych.
2. Przedstawiona aranżacja lokalu jest przykładowa, rysunki w tym zakresie mają charakter poglądowy oraz informacyjny i nie stanowią oferty w rozumieniu Kodeksu Cywilnego.
3. Powierzchnia użytkowa lokali oraz pomieszczeń określana jest przy uwzględnieniu treści Polskiej Normy PN-ISO 9836:2022-07. Powierzchnia użytkowa nie uwzględnia powierzchni elementów przeznaczonych do modyfikacji (rury, kanały, ścianki działowe), oraz powierzchni otworów, drzwi i okien.
4. Pralka zlokalizowana przy umywalce jest w zabudowie.



ŚCIANY DZIAŁOWE

ŚCIANY DZIAŁOWE
DO MODYFIKACJI

SCHEMAT LOKALIZACYJNY KONDYGNACJI MIESZKALNEJ

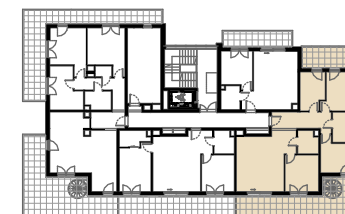

BILANS POWIERZCHNI

PIĘTRO 4		M28
NR	NAZWA POMIESZCZENIA	POWIERZCHNIA
01	Przedpokój	10,23 m ²
02	Pokój 1	9,05 m ²
03	Pokój 2	11,11 m ²
04	Łazienka 1	5,62 m ²
05	Pokój 3	10,38 m ²
06	Łazienka 2	4,52 m ²
07	Sypialnia	12,08 m ²
08	Salon z aneksem kuchennym	30,00 m ²
Powierzchnia użytkowa		92,99 m ²
B	Balkon	11,36 m ²
T	Taras	29,99 m ²
TD	Taras na dachu	74,08 m ²
Powierzchnia przeznaczona do modyfikacji		1,09 m ²
Suma powierzchni		94,08 m ²

ANTRANS DOLINA KRASOWA 5 SP. Z O. O.
UL. ZAGAJE 2A
32-300 OLKUSZ

DACH

POZIOM

TD28

NUMER TARASU

74,08 m²


POWIERZCHNIA TARASU



Dolina
Krasowa





SCHEMAT LOKALIZACYJNY

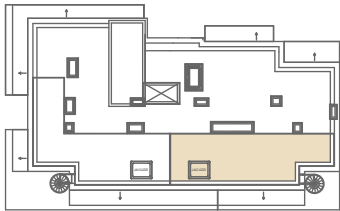

BILANS POWIERZCHNI

NR TARASU	POW. TARASU
DACH	
TD28	74,08 m ²

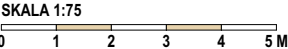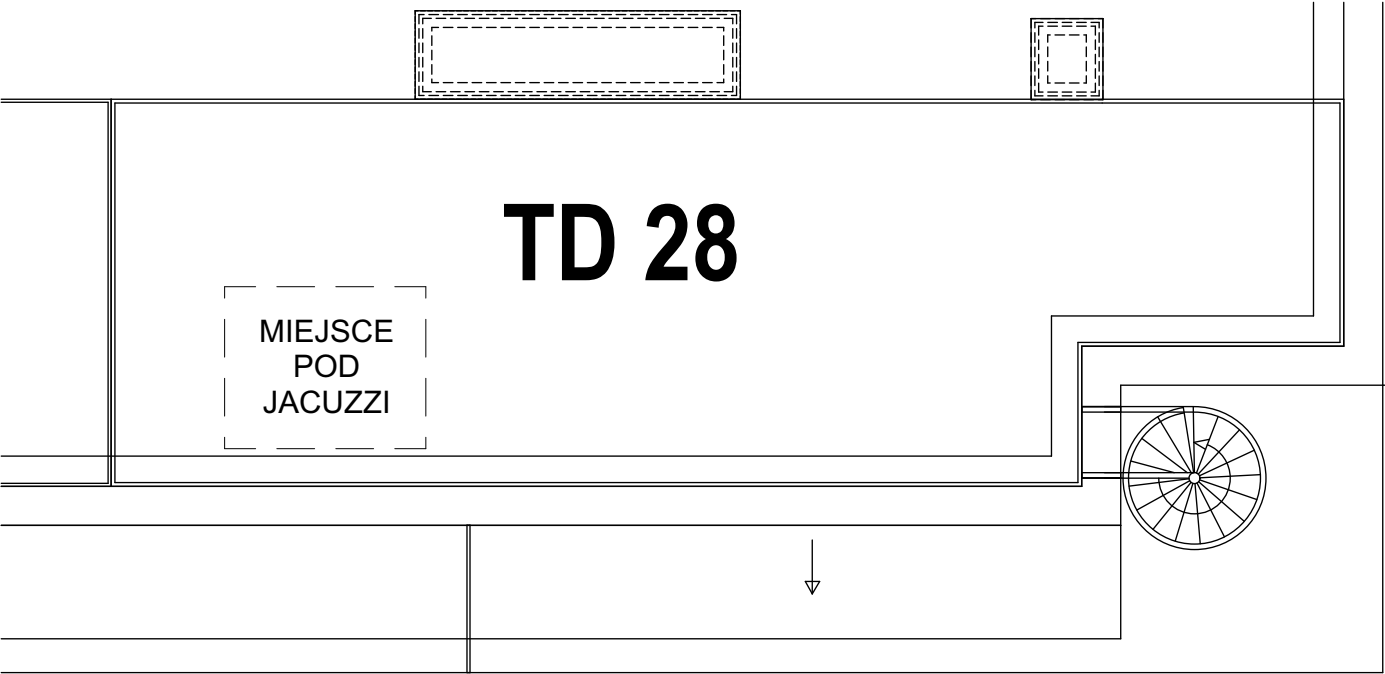

1. Wymiary balkonów, tarasów, ogródków, lokalizacja przyborów sanitarnych i inne podano na podstawie projektu budowlanego.
W toku budowy mogą wystąpić różnice w stosunku do stanu wynikającego z projektu, wynikające ze specyfikacji prac budowlanych.
2. Przedstawiona aranżacja lokalu jest przykładowa, rysunki w tym zakresie mają charakter poglądowy oraz informacyjny i nie stanowią oferty w rozumieniu Kodeksu Cywilnego.
3. Powierzchnia użytkowa lokali oraz pomieszczeń określana jest przy uwzględnieniu treści Polskiej Normy PN-ISO 9836:2022-07.
Powierzchnia użytkowa nie uwzględnia powierzchni elementów przeznaczonych do modyfikacji (rury, kanały, ścianki działowe), oraz powierzchni otworów, drzwi i okien.
4. Pralka zlokalizowana przy umywalce jest w zabudowie.

	ŚCIANY DZIAŁOWE
	ŚCIANY DZIAŁOWE DO MODYFIKACJI

ANTRANS DOLINA KRASOWA 5 SP. Z O. O.
UL. ZAGAJE 2A
32-300 OLSZANÓW

