

4

POZIOM

M30


NUMER MIESZKANIA

101,85 m²

POWIERZCHNIA UŻYTKOWA



Dolina Krasowa

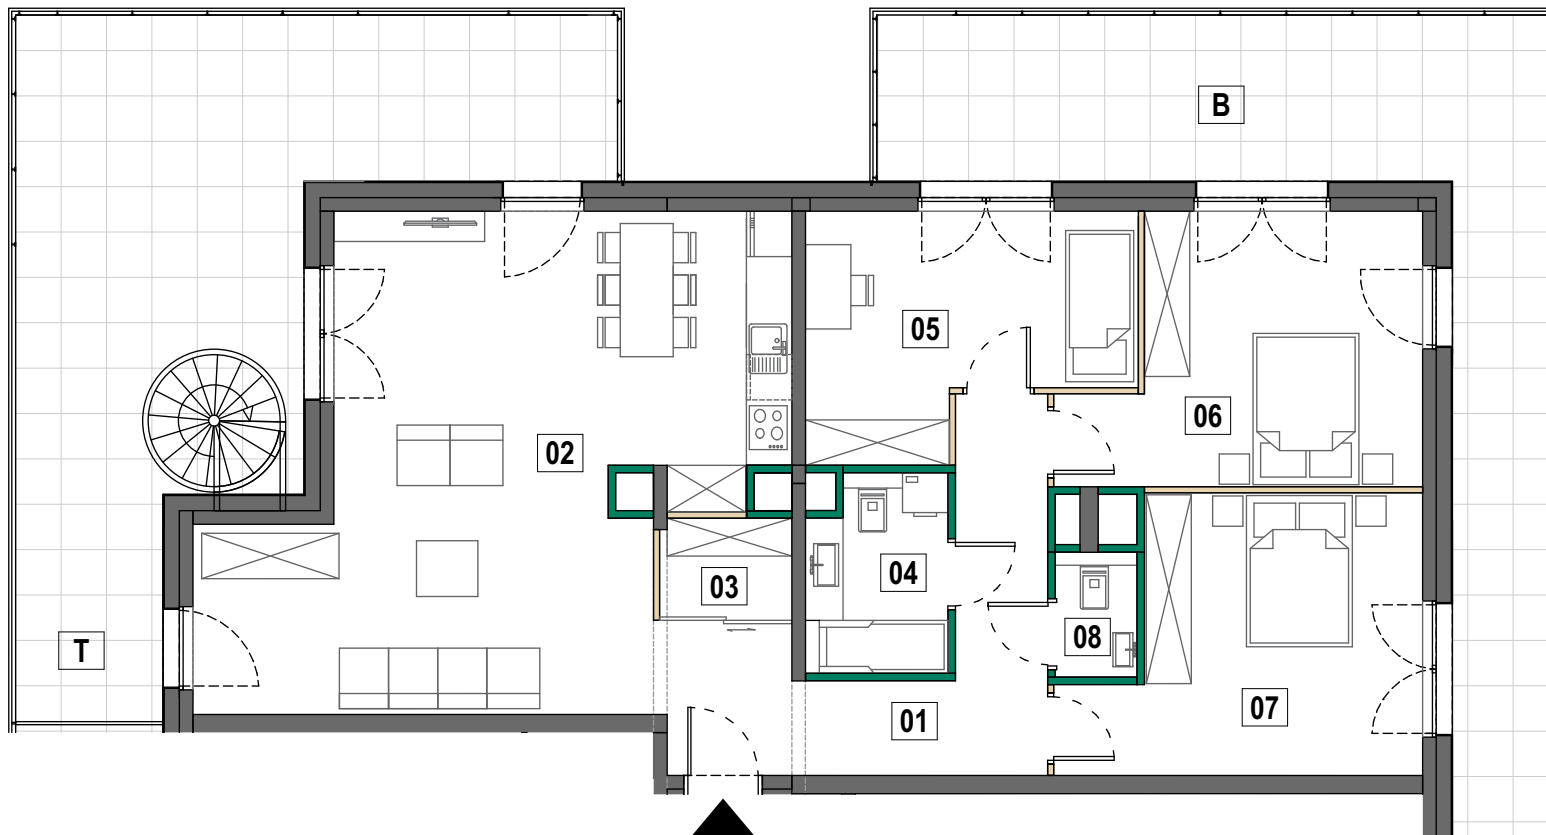

SKALA 1:100

0 1 2 3 4 5 M

- Wymiary balkonów, tarasów, ogródków, lokalizacja przyborów sanitarnych i inne podano na podstawie projektu budowlanego. W toku budowy mogą wystąpić różnice w stosunku do stanu wynikającego z projektu, wynikające ze specyfikacji prac budowlanych.
- Przedstawiona aranżacja lokalu jest przykładowa, rysunki w tym zakresie mają charakter poglądowy oraz informacyjny i nie stanowią oferty w rozumieniu Kodeksu Cywilnego.
- Powierzchnia użytkowa lokali oraz pomieszczeń określana jest przy uwzględnieniu treści Polskiej Normy PN-ISO 9836:2022-07. Powierzchnia użytkowa nie uwzględnia powierzchni elementów przeznaczonych do modyfikacji (rury, kanały, ścianki działowe), oraz powierzchni otworów, drzwi i okien.
- Pralka zlokalizowana przy umywalce jest w zabudowie.



ŚCIANY DZIAŁOWE



ŚCIANY DZIAŁOWE DO MODYFIKACJI



SCHEMAT LOKALIZACYJNY KONDYGNACJI MIESZKALNEJ



BILANS POWIERZCHNI

PIĘTRO 4		M30
NR	NAZWA POMIESZCZENIA	POWIERZCHNIA
01	Przedpokój	12,37 m ²
02	Salon z aneksem kuchennym	38,78 m ²
03	Garderoba	2,33 m ²
04	Łazienka	4,66 m ²
05	Pokój 1	12,11 m ²
06	Pokój 2	14,77 m ²
07	Sypialnia	15,05 m ²
08	WC	1,78 m ²
Powierzchnia użytkowa		101,85 m ²
T	Taras	39,15 m ²
B	Balkon	35,19 m ²
TD	Taras na dachu	76,30 m ²
Powierzchnia przeznaczona do modyfikacji		1,05 m ²
Suma powierzchni		102,90 m ²

ANTRANS DOLINA KRASOWA 5 SP. Z O. O.
UL. ZAGAJE 2A
32-300 OLKUSZ



DACH

POZIOM

TD30

NUMER TARASU

76,30 m²


POWIERZCHNIA TARASU



Dolina Krasowa




SCHEMAT LOKALIZACYJNY

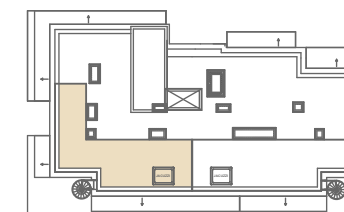

BILANS POWIERZCHNI

NR TARASU	POW. TARASU
DACH	
TD30	76,30 m ²

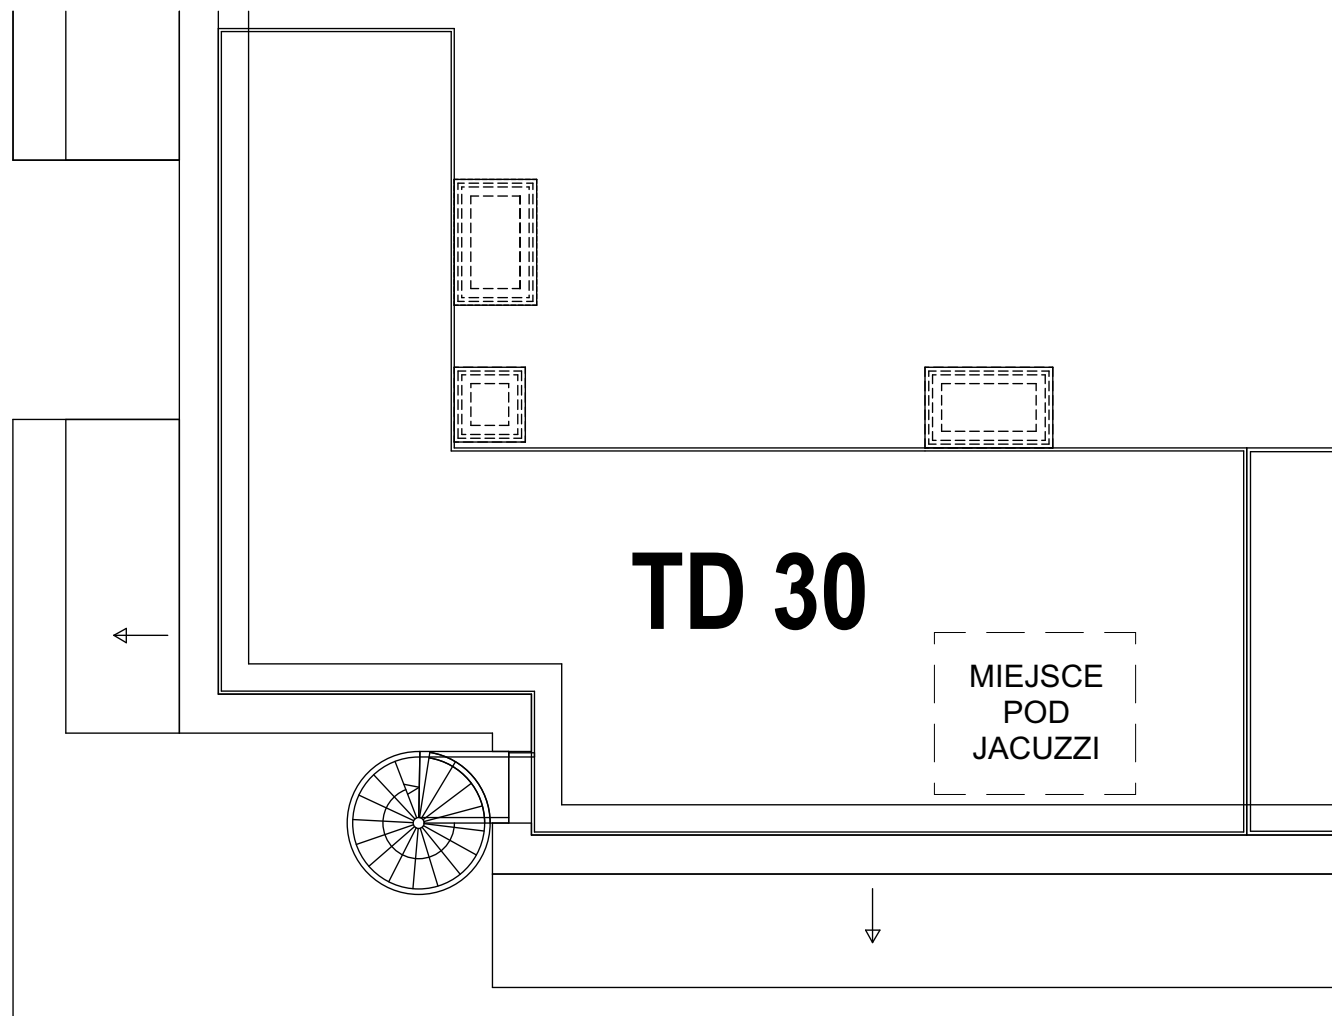

SKALA 1:75



- Wymiary balkonów, tarasów, ogródków, lokalizacja przyborów sanitarnych i inne podano na podstawie projektu budowlanego. W toku budowy mogą wystąpić różnice w stosunku do stanu wynikającego z projektu, wynikające ze specyfikacji prac budowlanych.
- Przedstawiona aranżacja lokalu jest przykładowa, rysunki w tym zakresie mają charakter poglądowy oraz informacyjny i nie stanowią oferty w rozumieniu Kodeksu Cywilnego.
- Powierzchnia użytkowa lokali oraz pomieszczeń określana jest przy uwzględnieniu treści Polskiej Normy PN-ISO 9836:2022-07. Powierzchnia użytkowa nie uwzględnia powierzchni elementów przeznaczonych do modyfikacji (rury, kanały, ścianki działowe), oraz powierzchni otworów, drzwi i okien.
- Pralka zlokalizowana przy umywalce jest w zabudowie.



ŚCIANY DZIAŁOWE



ŚCIANY DZIAŁOWE
DO MODYFIKACJI

ANTRANS DOLINA KRASOWA 5 SP. Z O. O.
UL. ZAGAJE 2A
32-300 OLSZUSZ

