

2

NUMER BUDYNKU

M1

NUMER MIESZKANIA

A

SEGMENT

90,14 m²

POWIERZCHNIA UŻYTKOWA



Dolina Krasowa




SCHEMAT LOKALIZACYJNY KONDYGNACJI MIESZKALNEJ




BILANS POWIERZCHNI

00	Komunikacja wewnętrzna	7,93 m ²
01	Pokój 1	18,49 m ²
02	Sypialnia	18,56 m ²
03	Łazienka 1	4,30 m ²
04	Łazienka 2	6,26 m ²
05	Salon z aneksem kuchennym	23,66 m ²
06	Pokój 2	10,94 m ²
POWIERZCHNIA UŻYTKOWA		90,14 m²
O	Ogród	69,54 m ²
POWIERZCHNIA PRZEZNACZONA DO MODYFIKACJI		1,02 m²
SUMA POWIERZCHNI		91,16 m²
KL1	Komórka lokatorska	6,84 m ²
MP1	Miejsce postojowe	

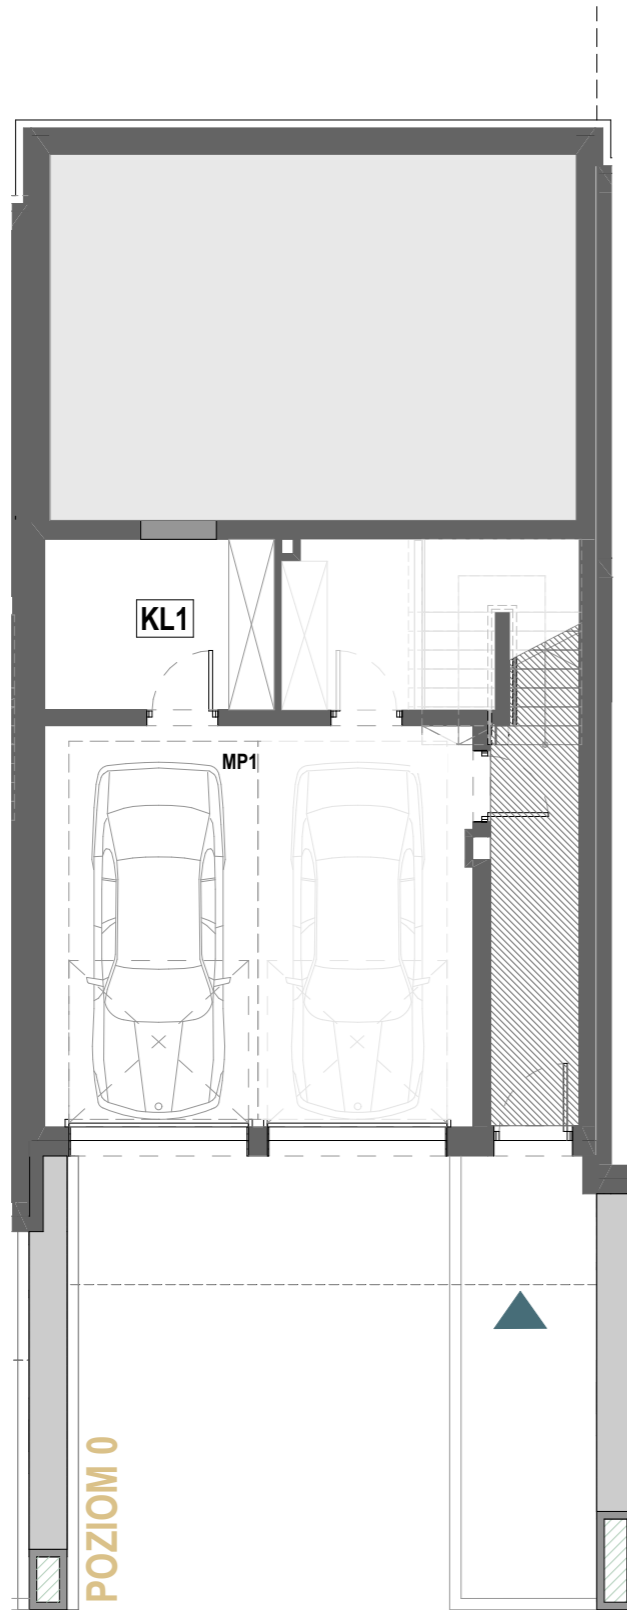

SKALA 1:100

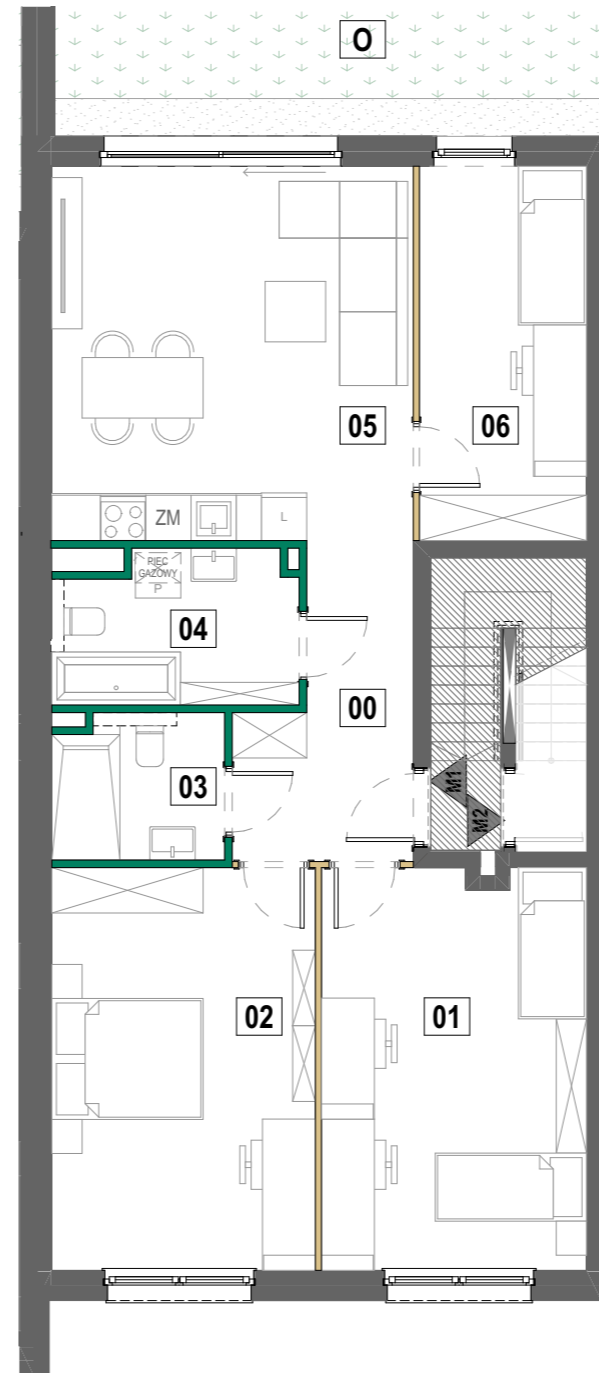

1. Wymiary balkonów, tarasów, ogródków, lokalizacja przyborów sanitarnych i inne podano na podstawie projektu budowlanego oraz technicznego.

W toku budowy mogą wystąpić różnice w stosunku do stanu wynikającego z projektu, wynikające ze specyfikacji prac budowlanych.

2. Przedstawiona aranżacja lokalu jest przykładowa, rysunki w tym zakresie mają charakter poglądowy oraz informacyjny i nie stanowią oferty w rozumieniu Kodeksu Cywilnego.

3. Powierzchnia użytkowa lokali oraz pomieszczeń określana jest przy uwzględnieniu treści Polskiej Normy PN-ISO 9836:2022-07. Powierzchnia użytkowa nie uwzględnia powierzchni elementów przeznaczonych do modyfikacji (rury, kanały, ścianki działowe), oraz powierzchni otworów, drzwi i okien.

4. Pralka zlokalizowana przy umywalce jest w zabudowie.



CZĘŚCI WSPÓLNE



ŚCIANY DZIAŁOWE



ŚCIANY DZIAŁOWE DO MODYFIKACJI

ANTRANS DOLINA KRASOWA 6 SP. Z O. O.
UL. ZAGAJE 2A
32-300 OLKUSZ

