

2

NUMER BUDYNKU

M2

NUMER MIESZKANIA

A


SEGMENT

84,50 m²


POWIERZCHNIA UŻYTKOWA




Dolina Krasowa

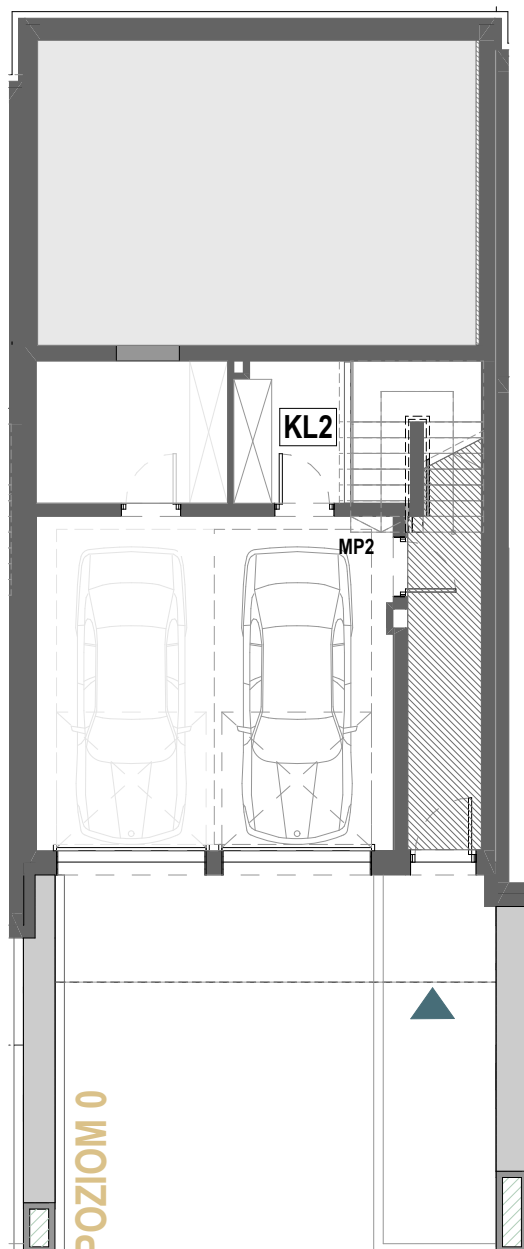


SKALA 1:120
0 1 2 3 4 5 M

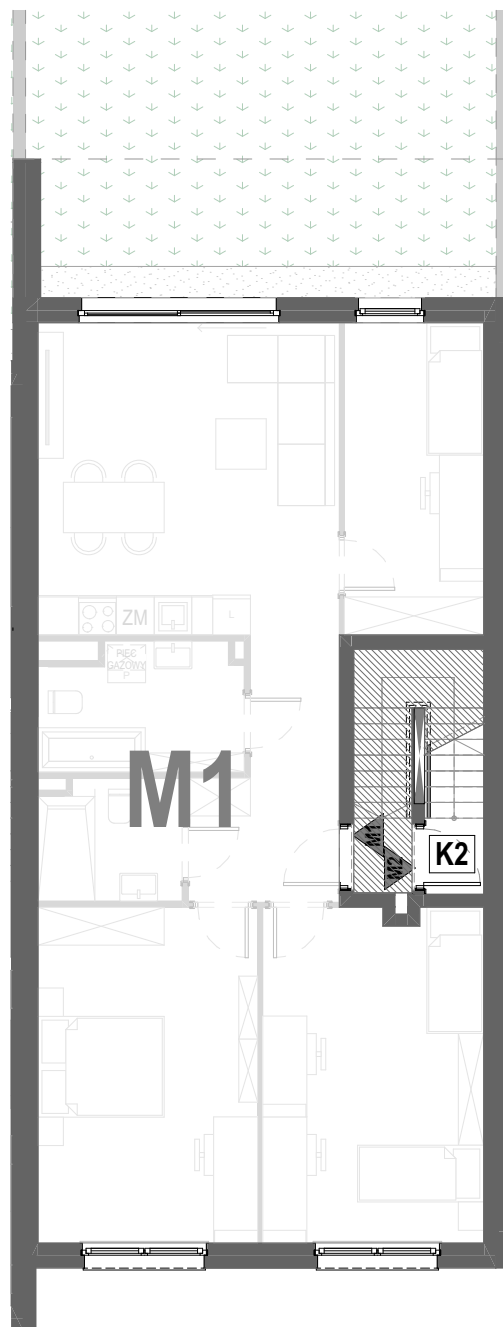

POZIOM 1

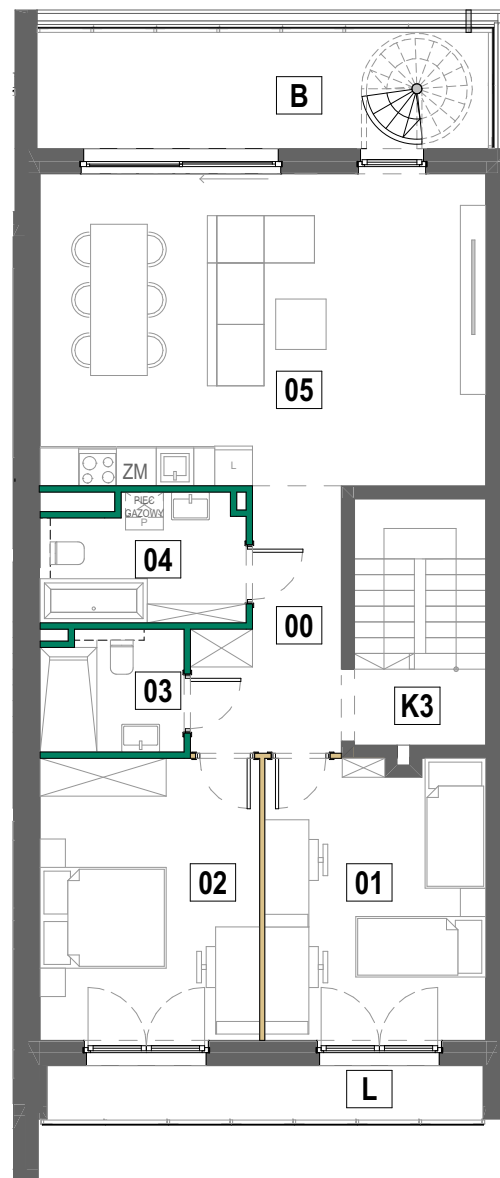


POZIOM 2

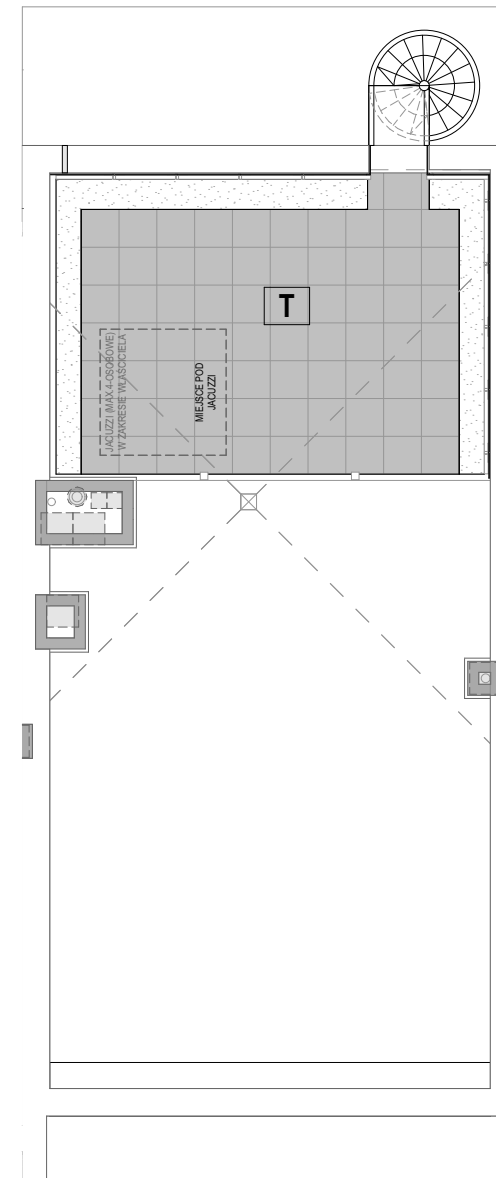

DACH



SCHEMAT LOKALIZACYJNY KONDYGNACJI MIESZKALNEJ

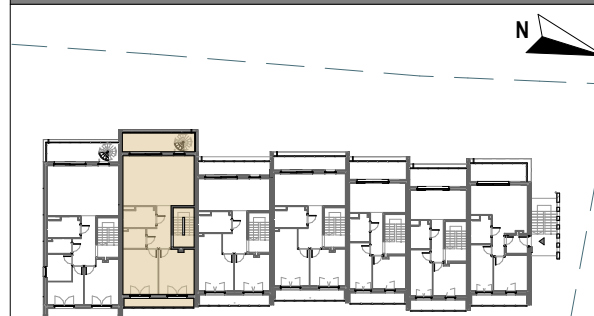

BILANS POWIERZCHNI

00	Komunikacja wewnętrzna	7,93 m ²
01	Pokój 1	15,51 m ²
02	Sypialnia	15,60 m ²
03	Łazienka 1	4,30 m ²
04	Łazienka 2	6,16 m ²
05	Salon z aneksem kuchennym	35,00 m ²

POWIERZCHNIA UŻYTKOWA 84,50 m²

B	Balkon	13,22 m ²
L	Loggia	5,88 m ²
T	Taras na dachu	31,82 m ²

K2	Schody wewnętrzne 1	1,13 m ²
K3	Schody wewnętrzne 2	7,81 m ²

POW. SCHODÓW WEWNĘTRZNYCH 8,94 m²

POWIERZCHNIA PRZEZNACZONA DO MODYFIKACJI 0,55 m²

SUMA POWIERZCHNI 93,99 m²

KL2	Komórka lokatorska	4,37 m ²
MP2	Miejsce postojowe	

1. Wymiary balkonów, tarasów, ogródków, lokalizacja przyborów sanitarnych i inne podano na podstawie projektu budowlanego oraz technicznego.

W toku budowy mogą wystąpić różnice w stosunku do stanu wynikającego z projektu, wynikające ze specyfikacji prac budowlanych.

2. Przedstawiona aranżacja lokalu jest przykładowa, rysunki w tym zakresie mają charakter poglądowy oraz informacyjny i nie stanowią oferty w rozumieniu Kodeksu Cywilnego.

3. Powierzchnia użytkowa lokali oraz pomieszczeń określana jest przy uwzględnieniu treści Polskiej Normy PN-ISO 9836:2022-07. Powierzchnia użytkowa nie uwzględnia powierzchni elementów przeznaczonych do modyfikacji (rury, kanały, ścianki działowe), oraz powierzchni otworów, drzwi i okien.

4. Pralka zlokalizowana przy umywalce jest w zabudowie.



CZĘŚCI WSPÓLNE



ŚCIANY DZIAŁOWE



ŚCIANY DZIAŁOWE
DO MODYFIKACJI

ANTRANS DOLINA KRASOWA 6 SP. Z O. O.
UL. ZAGAJE 2A
32-300 OŁKUSZ

