

3

NUMER BUDYNKU

M1

NUMER MIESZKANIA

A

SEGMENT

85,24 m²


POWIERZCHNIA UŻYTKOWA





Dolina Krasowa




SCHEMAT LOKALIZACYJNY KONDYGNACJI MIESZKALNEJ

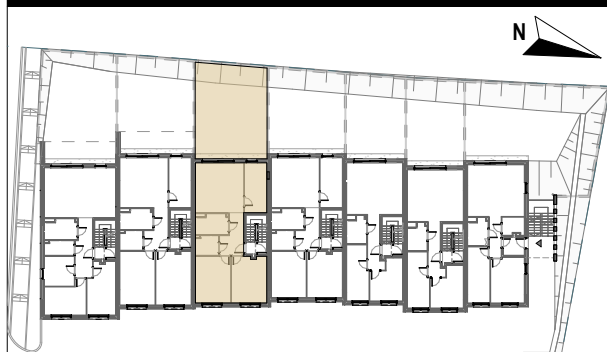

BILANS POWIERZCHNI		
00	Komunikacja wewnętrzna	7,93 m ²
01	Pokój 1	16,03 m ²
02	Sypialnia	16,12 m ²
03	Łazienka 1	4,30 m ²
04	Łazienka 2	6,26 m ²
05	Salon z aneksem kuchennym	23,66 m ²
06	Pokój 2	10,94 m ²
POWIERZCHNIA UŻYTKOWA		85,24 m ²
O	Ogród	66,21 m ²
POWIERZCHNIA PRZEZNACZONA DO MODYFIKACJI		0,96 m ²
SUMA POWIERZCHNI		86,20 m ²
BOX	Box	6,89 m ²
MP1	Miejsce postojowe	

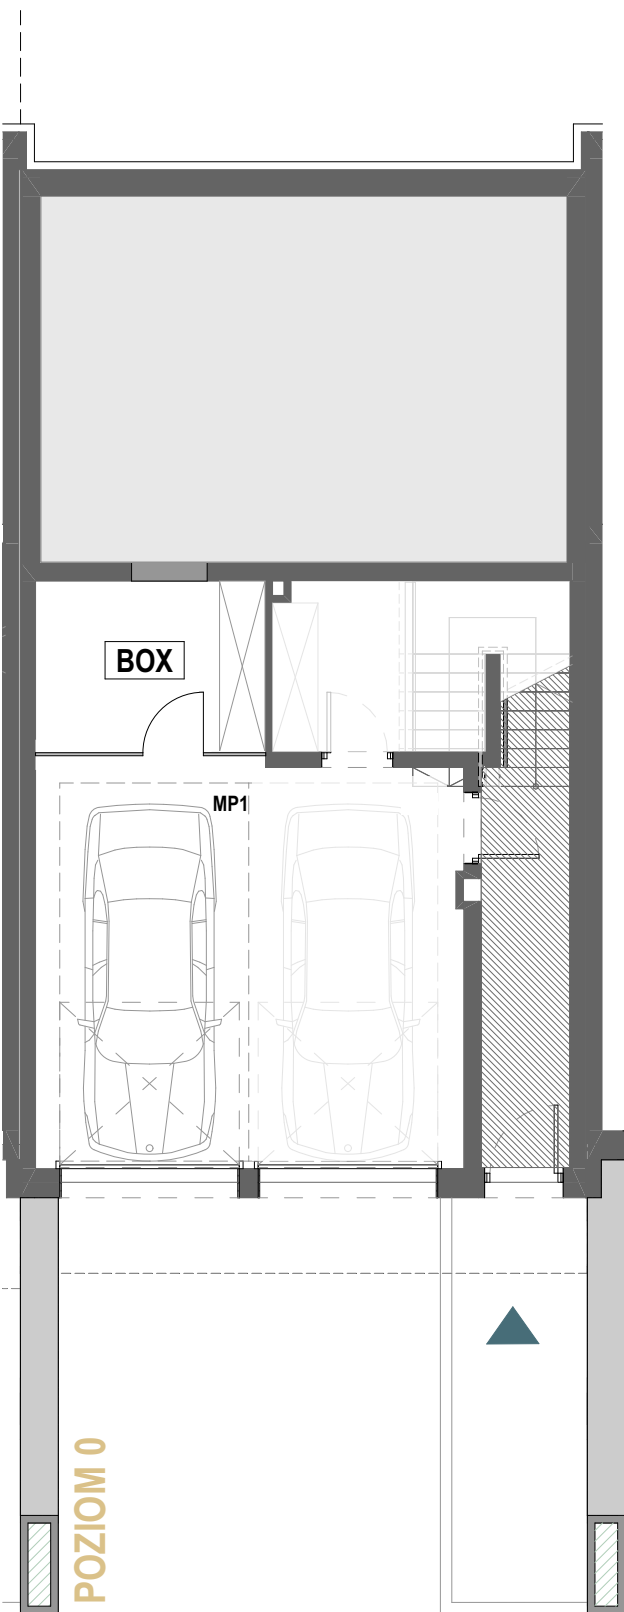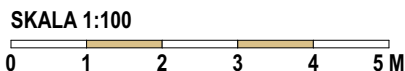

POZIOM 1

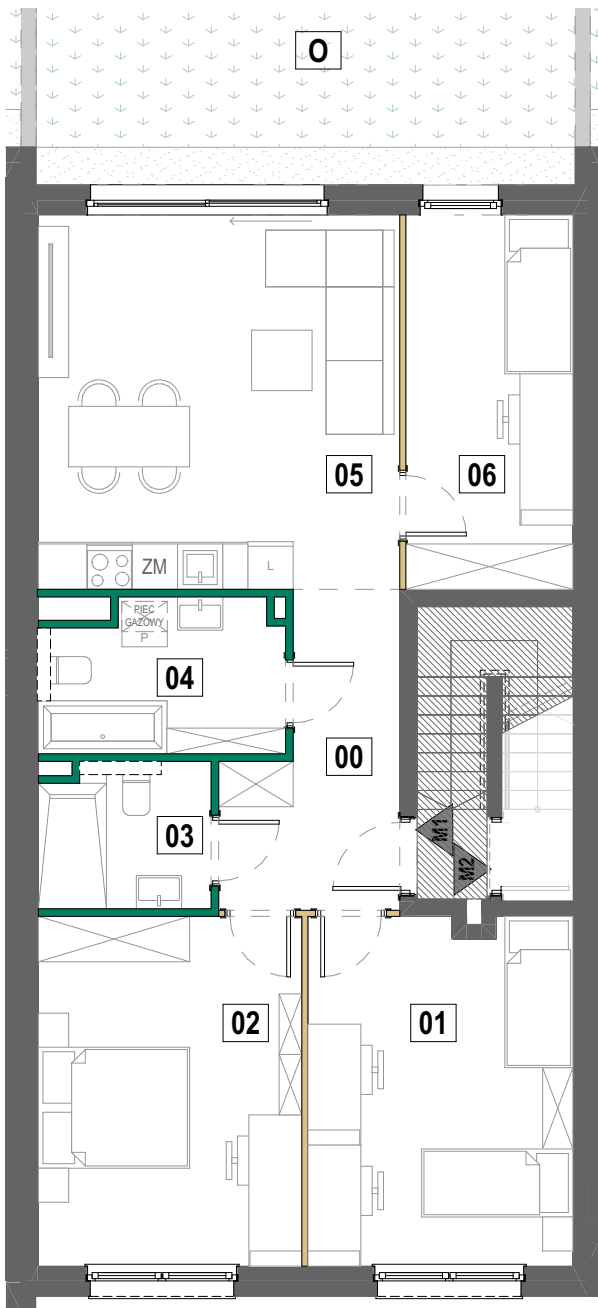

- Wymiary balkonów, tarasów, ogródków, lokalizacja przyborów sanitarnych i inne podano na podstawie projektu budowlanego oraz technicznego. W toku budowy mogą wystąpić różnice w stosunku do stanu wynikającego z projektu, wynikające ze specyfikacji prac budowlanych.
- Przedstawiona aranżacja lokalu jest przykładowa, rysunki w tym zakresie mają charakter poglądowy oraz informacyjny i nie stanowią oferty w rozumieniu Kodeksu Cywilnego.
- Powierzchnia użytkowa lokali oraz pomieszczeń określana jest przy uwzględnieniu treści Polskiej Normy PN-ISO 9836:2022-07. Powierzchnia użytkowa nie uwzględnia powierzchni elementów przeznaczonych do modyfikacji (rury, kanały, ścianki działowe), oraz powierzchni otworów, drzwi i okien.
- Pralka zlokalizowana przy umywalce jest w zabudowie.

	CZĘŚCI WSPÓLNE
	ŚCIANY DZIAŁOWE
	ŚCIANY DZIAŁOWE DO MODYFIKACJI

ANTRANS DOLINA KRASOWA 6 SP. Z O. O.
UL. ZAGAJE 2A
32-300 OLKUSZ

