

6

NUMER BUDYNKU

M2

NUMER MIESZKANIA

A




SEGMENT

46,35 m²

POWIERZCHNIA UŻYTKOWA



Dolina Krasowa

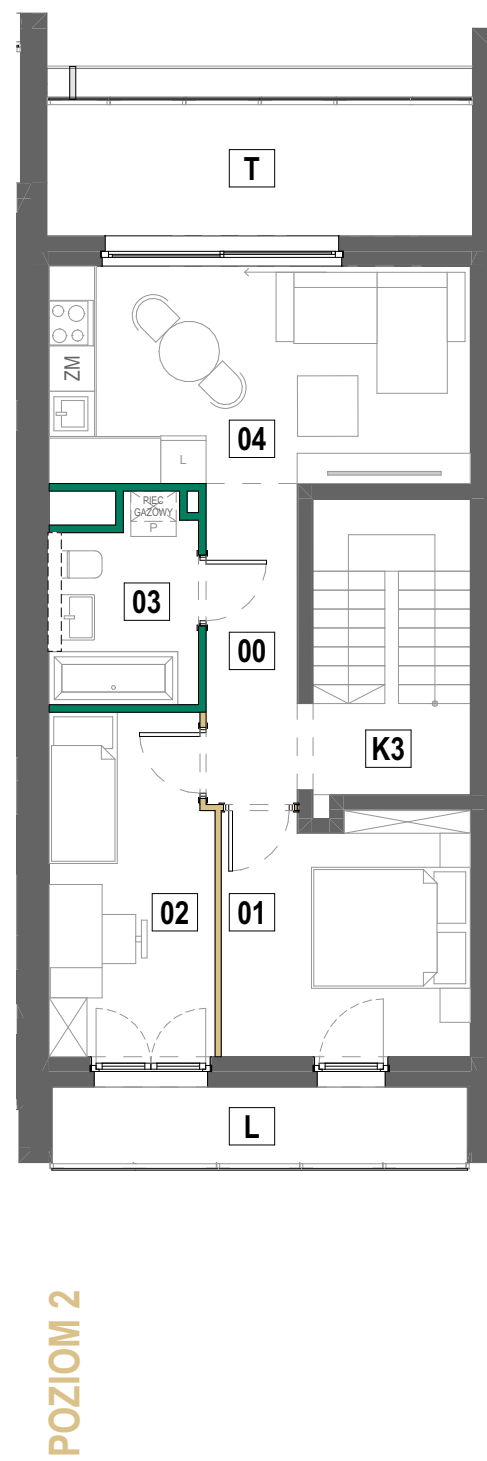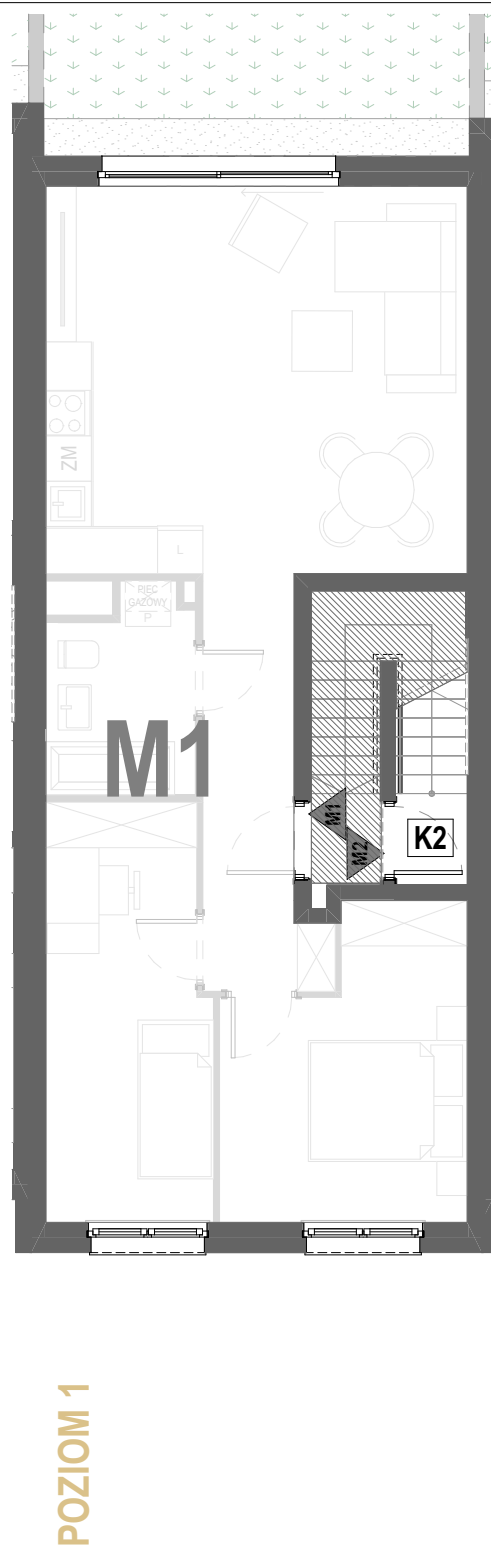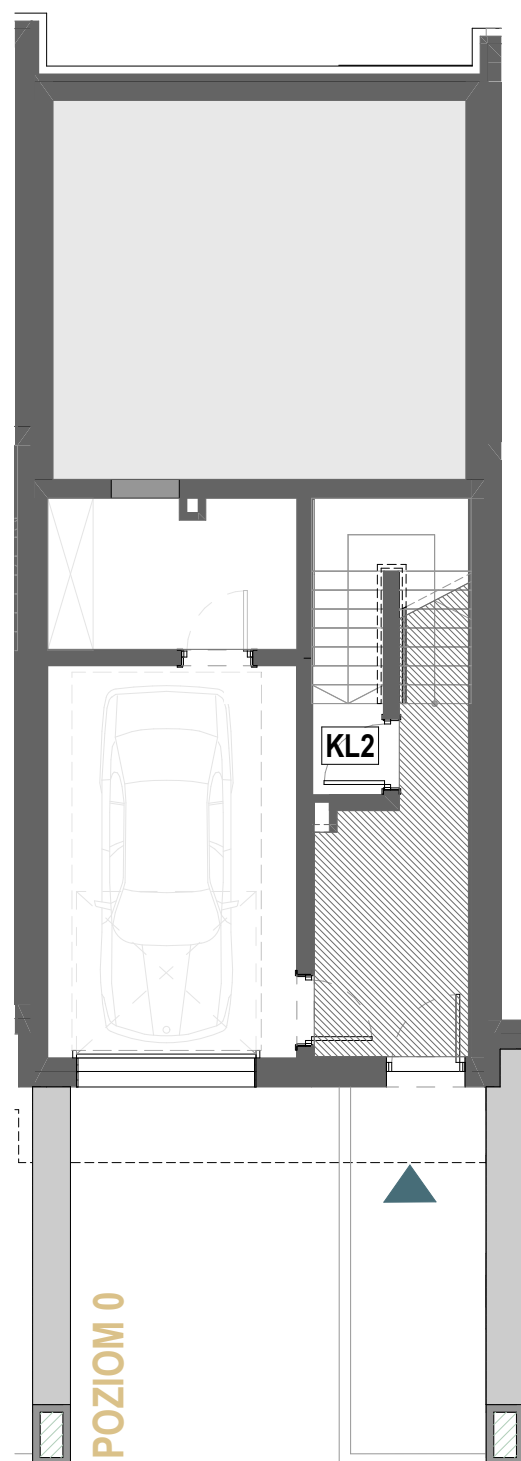


SKALA 1:100

0 1 2 3 4 5 M



SCHEMAT LOKALIZACYJNY KONDYGNACJI MIESZKALNEJ

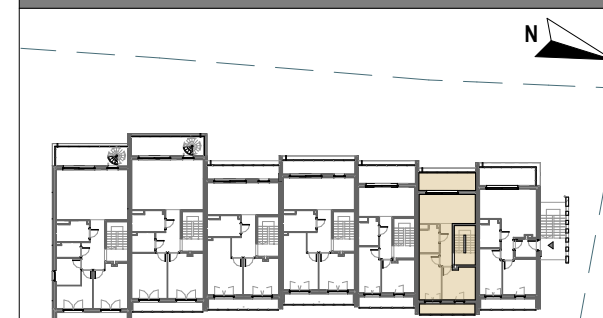

BILANS POWIERZCHNI

00	Komunikacja wewnętrzna	5,12 m ²
01	Sypialnia	10,54 m ²
02	Pokój	9,74 m ²
03	Łazienka	4,94 m ²
04	Salon z aneksem kuchennym	16,01 m ²
POWIERZCHNIA UŻYTKOWA		46,35 m ²
T	Taras	9,77 m ²
L	Loggia	5,49 m ²
K2	Schody wewnętrzne 1	1,13 m ²
K3	Schody wewnętrzne 2	7,81 m ²
POW. SCHODÓW WEWNĘTRZNYCH		8,94 m ²
POWIERZCHNIA PRZEZNACZONA DO MODYFIKACJI		0,46 m ²
SUMA POWIERZCHNI		55,75 m ²
KL2	Komórka lokatorska	2,16 m ²

- Wymiary balkonów, tarasów, ogródków, lokalizacja przyborów sanitarnych i inne podano na podstawie projektu budowlanego oraz technicznego. W toku budowy mogą wystąpić różnice w stosunku do stanu wynikającego z projektu, wynikające ze specyfikacji prac budowlanych.
- Przedstawiona aranżacja lokalu jest przykładowa, rysunki w tym zakresie mają charakter poglądowy oraz informacyjny i nie stanowią oferty w rozumieniu Kodeksu Cywilnego.
- Powierzchnia użytkowa lokali oraz pomieszczeń określana jest przy uwzględnieniu treści Polskiej Normy PN-ISO 9836:2022-07. Powierzchnia użytkowa nie uwzględnia powierzchni elementów przeznaczonych do modyfikacji (rury, kanały, ścianki działowe), oraz powierzchni otworów, drzwi i okien.
- Pralka zlokalizowana przy umywalce jest w zabudowie.



CZĘŚCI WSPÓLNE



ŚCIANY DZIAŁOWE



ŚCIANY DZIAŁOWE DO MODYFIKACJI

ANTRANS DOLINA KRASOWA 6 SP. Z O. O.
UL. ZAGAJE 2A
32-300 OLSKUSZ

