

11

NUMER BUDYNKU

M1

NUMER MIESZKANIA

B

SEGMENT

85,24 m²


POWIERZCHNIA UŻYTKOWA



Dolina Krasowa



SCHEMAT LOKALIZACYJNY KONDYGNACJI MIESZKALNEJ

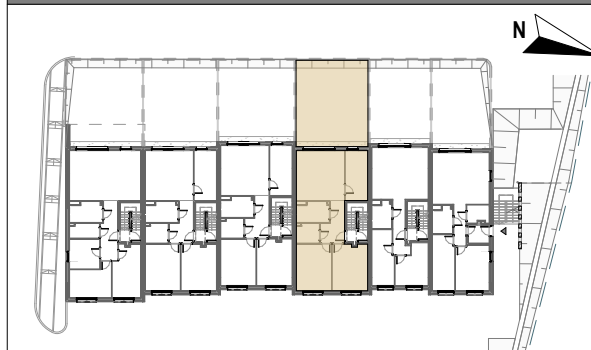

BILANS POWIERZCHNI

00	Komunikacja wewnętrzna	7,93 m ²
01	Pokój 1	16,03 m ²
02	Sypialnia	16,12 m ²
03	Łazienka 1	4,30 m ²
04	Łazienka 2	6,26 m ²
05	Salon z aneksem kuchennym	23,66 m ²
06	Pokój 2	10,94 m ²

POWIERZCHNIA UŻYTKOWA 85,24 m²

O	Ogród	60,97 m ²
---	-------	----------------------


POWIERZCHNIA PRZEZNACZONA DO MODYFIKACJI 0,96 m²

SUMA POWIERZCHNI 86,20 m²


KL1	Komórka lokatorska	16,43 m ²
MP1	Miejsce postojowe	
MP2	Miejsce postojowe zależne	

SKALA 1:100
0 1 2 3 4 5 M

POZIOM 0

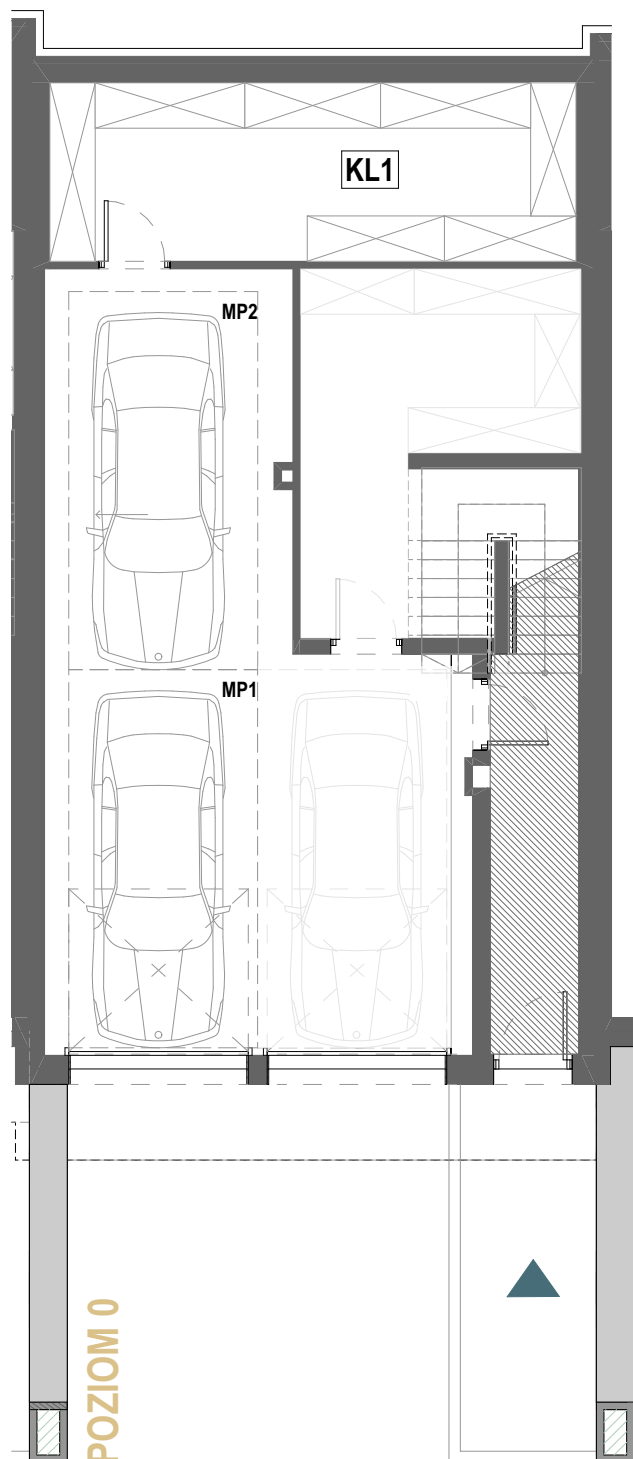

POZIOM 1

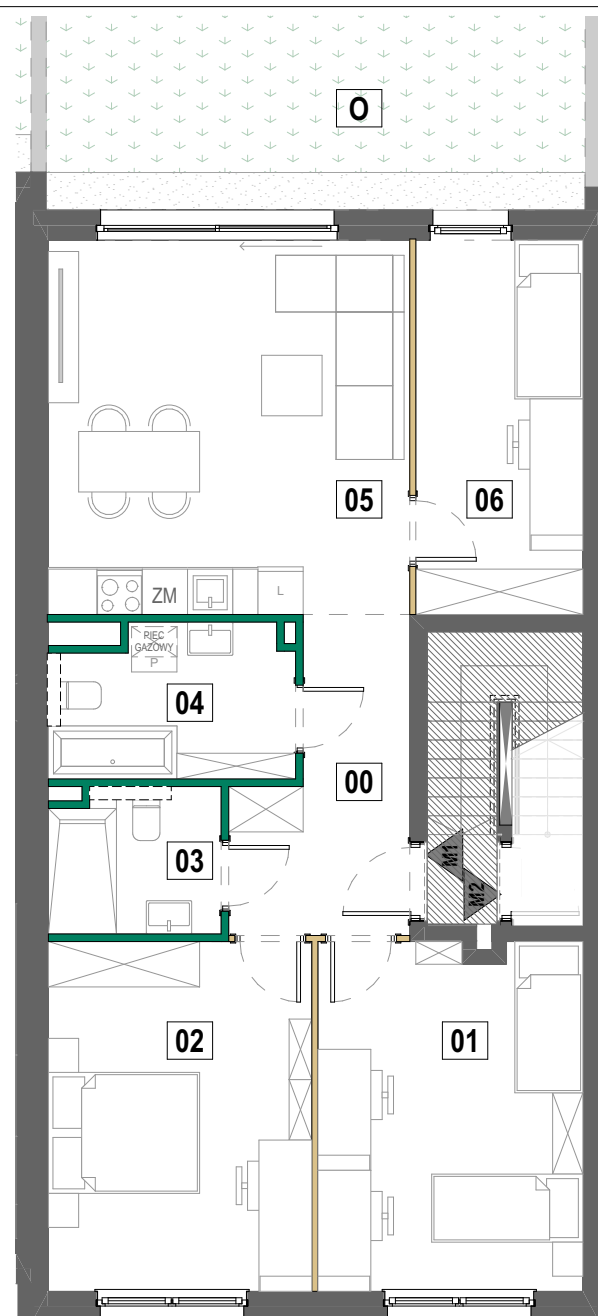

- Wymiary balkonów, tarasów, ogródków, lokalizacja przyborów sanitarnych i inne podano na podstawie projektu budowlanego oraz technicznego. W toku budowy mogą wystąpić różnice w stosunku do stanu wynikającego z projektu, wynikające ze specyfikacji prac budowlanych.
- Przedstawiona aranżacja lokalu jest przykładowa, rysunki w tym zakresie mają charakter poglądowy oraz informacyjny i nie stanowią oferty w rozumieniu Kodeksu Cywilnego.
- Powierzchnia użytkowa lokali oraz pomieszczeń określana jest przy uwzględnieniu treści Polskiej Normy PN-ISO 9836:2022-07. Powierzchnia użytkowa nie uwzględnia powierzchni elementów przeznaczonych do modyfikacji (rury, kanały, ścianki działowe), oraz powierzchni otworów, drzwi i okien.
- Pralka zlokalizowana przy umywalce jest w zabudowie.



CZĘŚCI WSPÓLNE



ŚCIANY DZIAŁOWE



ŚCIANY DZIAŁOWE DO MODYFIKACJI

ANTRANS DOLINA KRASOWA 6 SP. Z O. O.
UL. ZAGAJE 2A
32-300 OLKUSZ

