

11

NUMER BUDYNKU

M2

NUMER MIESZKANIA

B

SEGMENT

66,13 m²


POWIERZCHNIA UŻYTKOWA



Dolina Krasowa




SCHEMAT LOKALIZACYJNY KONDYGNACJI MIESZKALNEJ


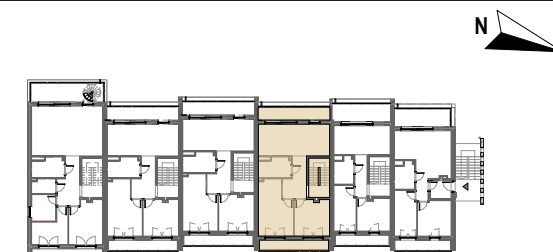


BILANS POWIERZCHNI

00	Komunikacja wewnętrzna	7,93 m ²
01	Pokój	12,53 m ²
02	Sypialnia	17,20 m ²
03	Łazienka	6,16 m ²
04	Salon z aneksem kuchennym	22,31 m ²
POWIERZCHNIA UŻYTKOWA		66,13 m ²
T	Taras	9,16 m ²
L	Loggia	6,85 m ²
K2	Schody wewnętrzne 1	1,13 m ²
K3	Schody wewnętrzne 2	7,81 m ²
POW. SCHODÓW WEWNĘTRZNYCH		8,94 m ²
POWIERZCHNIA PRZEZNACZONA DO MODYFIKACJI		0,65 m ²
SUMA POWIERZCHNI		75,72 m ²
KL2	Komórka lokatorska	13,21 m ²
MP3	Miejsce postojowe	

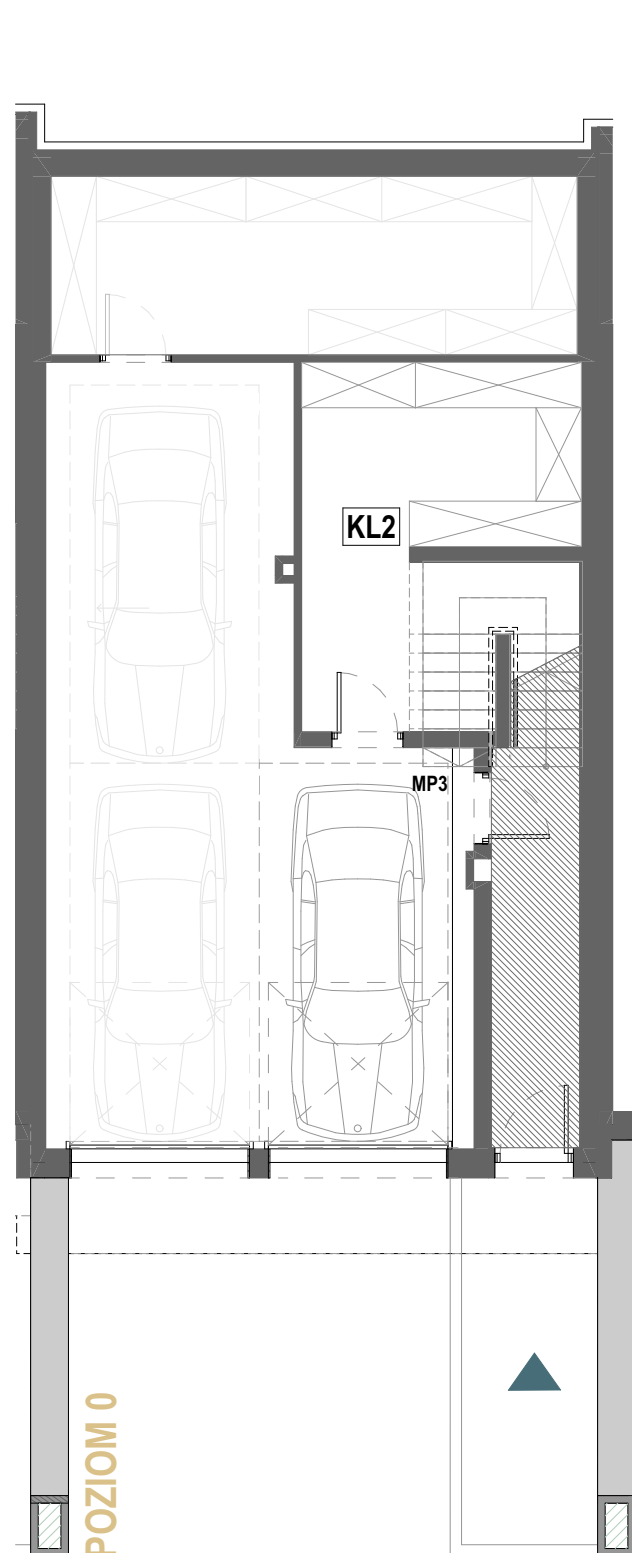

SKALA 1:100
0 1 2 3 4 5 M

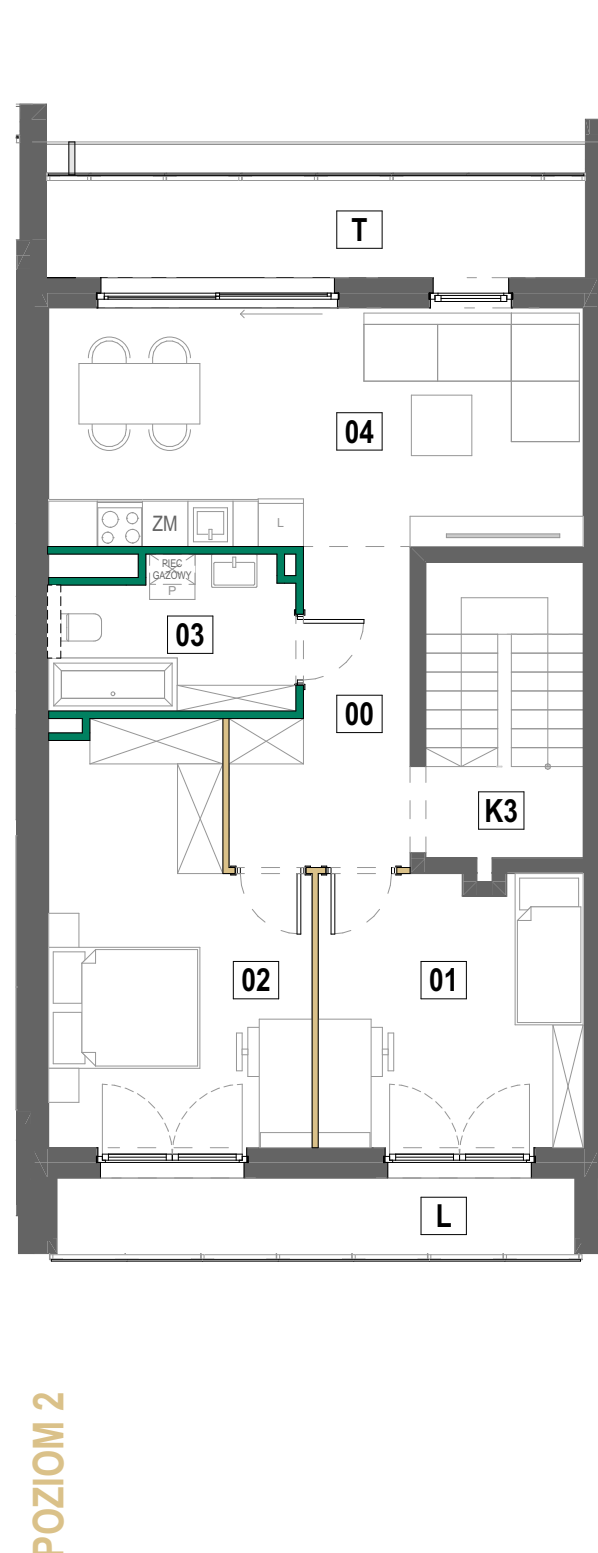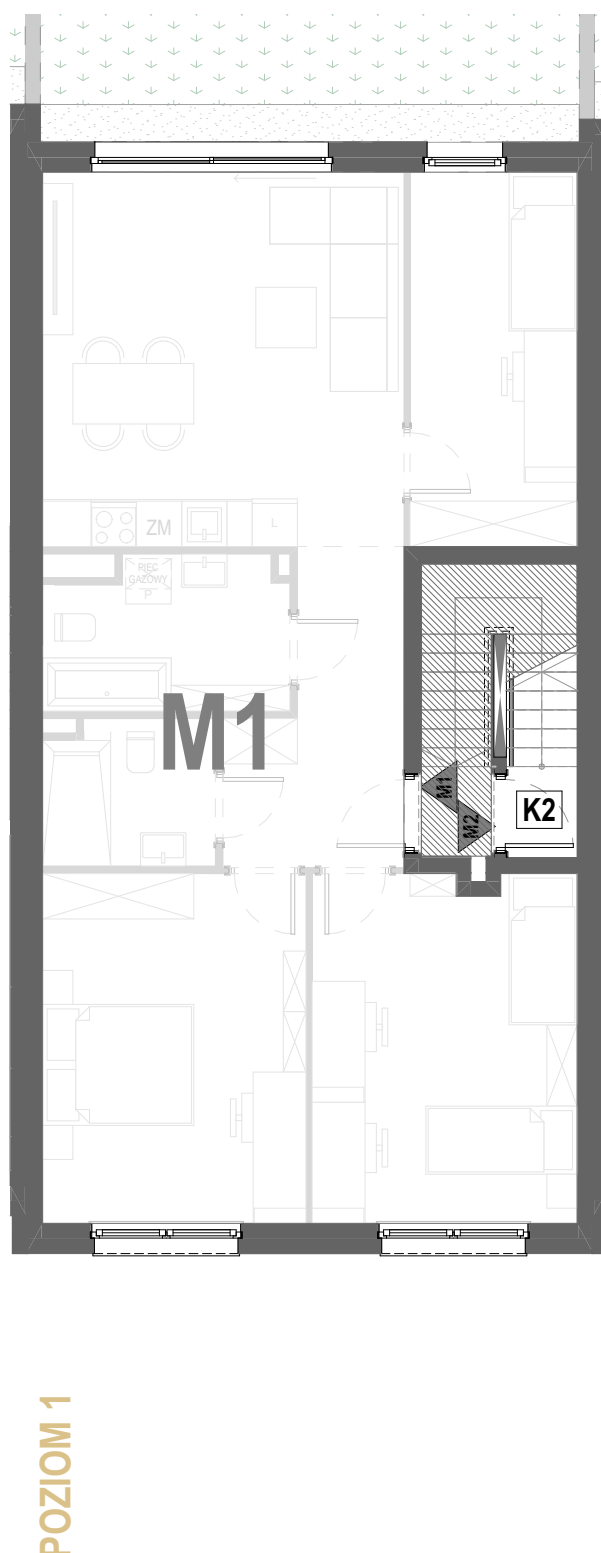

- Wymiary balkonów, tarasów, ogródków, lokalizacja przyborów sanitarnych i inne podano na podstawie projektu budowlanego oraz technicznego. W toku budowy mogą wystąpić różnice w stosunku do stanu wynikającego z projektu, wynikające ze specyfikacji prac budowlanych.
- Przedstawiona aranżacja lokalu jest przykładowa, rysunki w tym zakresie mają charakter poglądowy oraz informacyjny i nie stanowią oferty w rozumieniu Kodeksu Cywilnego.
- Powierzchnia użytkowa lokali oraz pomieszczeń określana jest przy uwzględnieniu treści Polskiej Normy PN-ISO 9836:2022-07. Powierzchnia użytkowa nie uwzględnia powierzchni elementów przeznaczonych do modyfikacji (rury, kanały, ścianki działowe), oraz powierzchni otworów, drzwi i okien.
- Pralka zlokalizowana przy umywalce jest w zabudowie.



CZĘŚCI WSPÓLNE



ŚCIANY DZIAŁOWE



ŚCIANY DZIAŁOWE DO MODYFIKACJI

ANTRANS DOLINA KRASOWA 6 SP. Z O. O.
UL. ZAGAJE 2A
32-300 OŁKUSZ

