

8

NUMER BUDYNKU

M2

NUMER MIESZKANIA

B


SEGMENT

84,09 m²


POWIERZCHNIA UŻYTKOWA




Dolina Krasowa

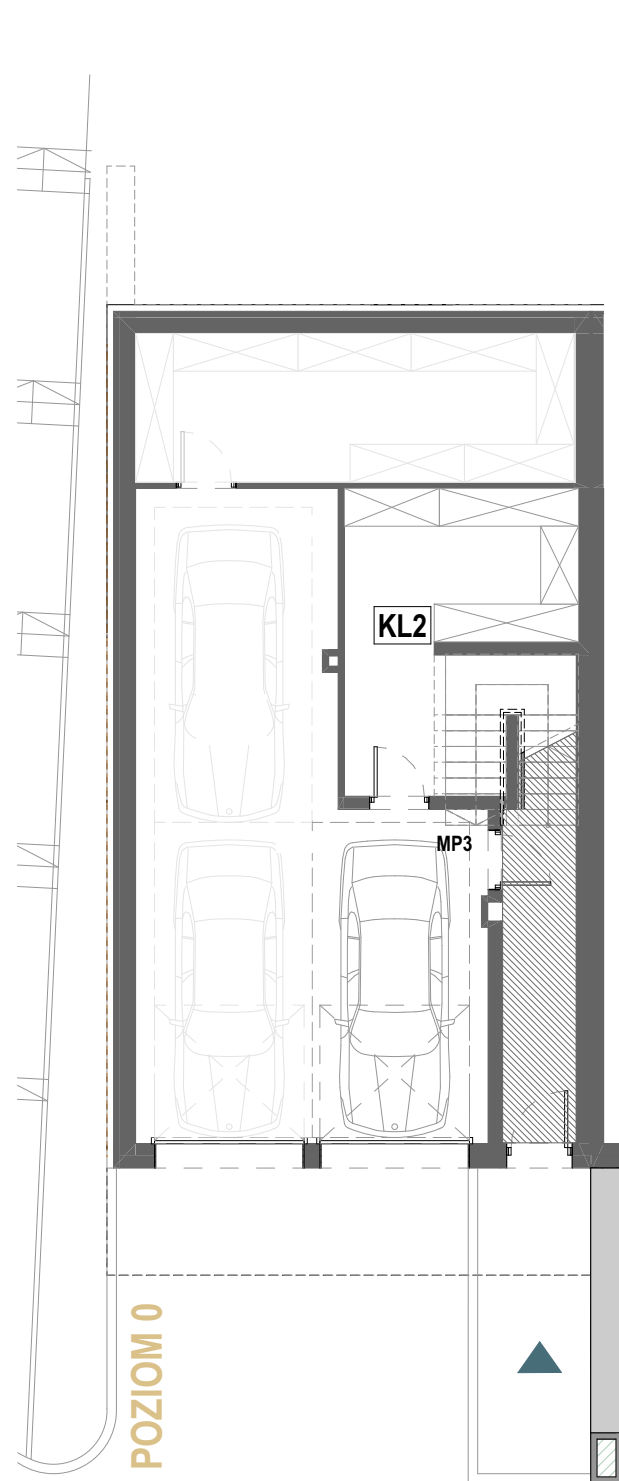


POZIOM 0

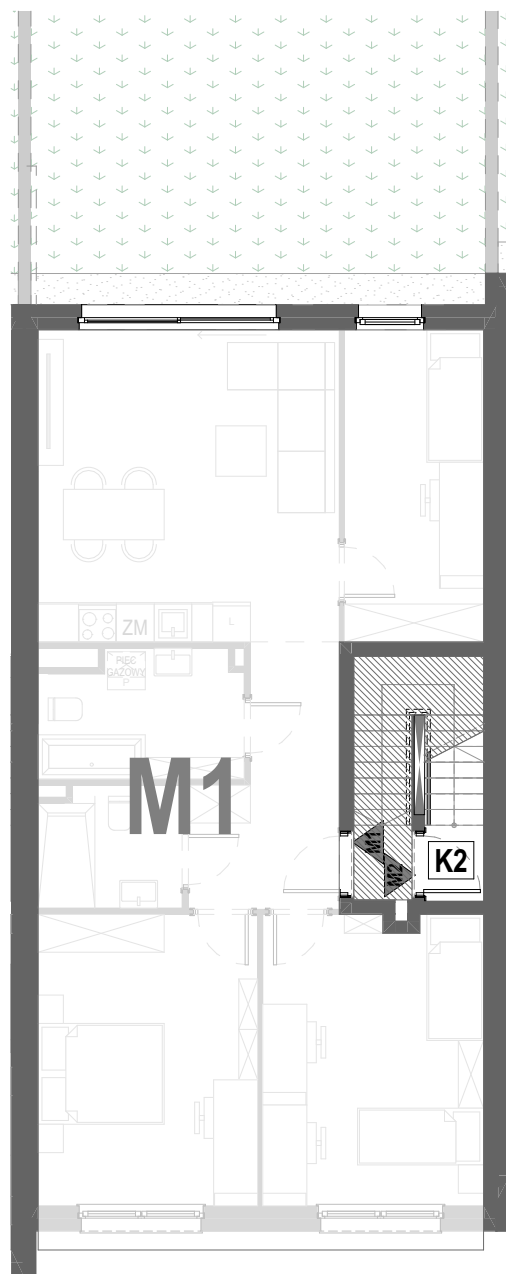

POZIOM 1

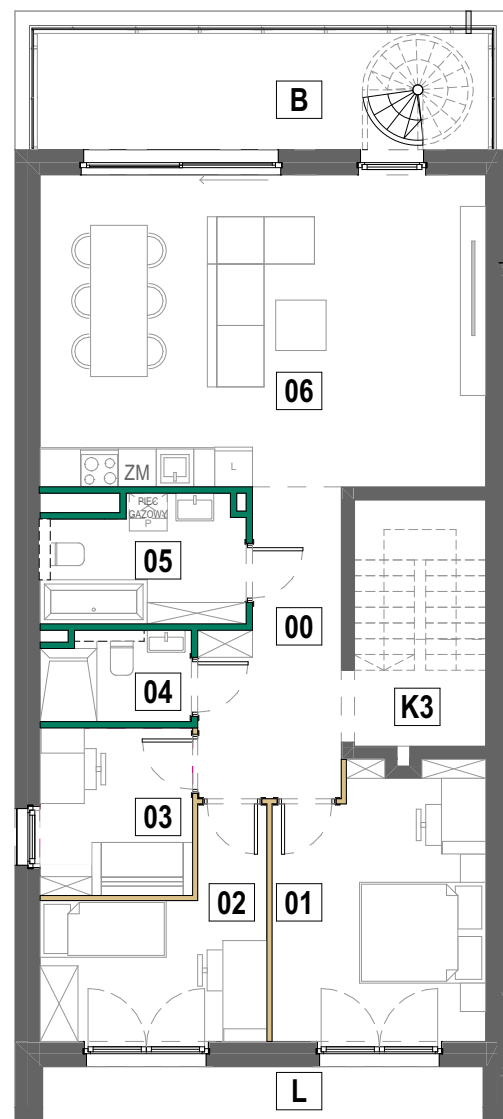

POZIOM 2

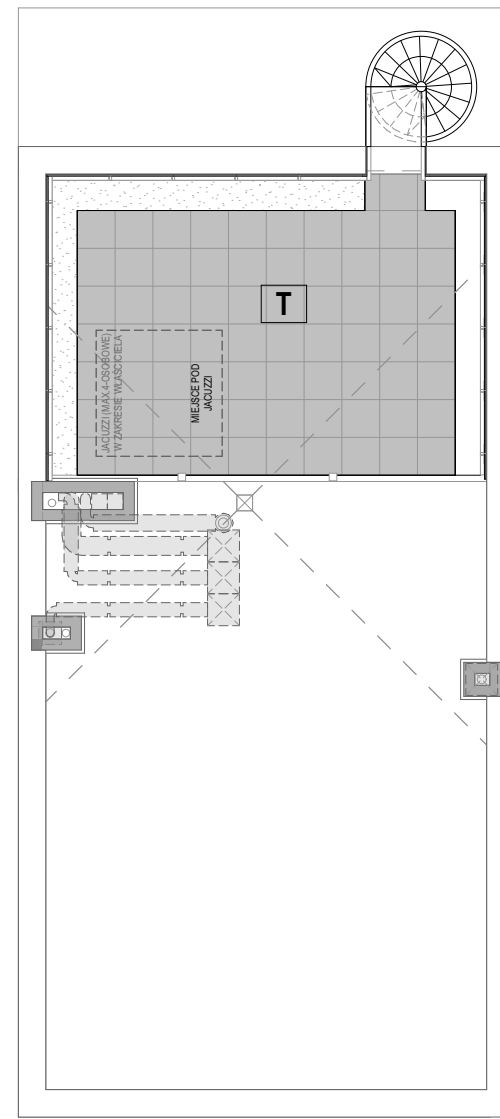


DACH

SKALA 1:120

0 1 2 3 4 5 M



SCHEMAT LOKALIZACYJNY KONDYGNACJI MIESZKALNEJ

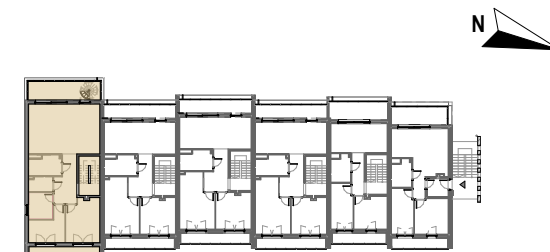

BILANS POWIERZCHNI

00	Komunikacja wewnętrzna	9,31 m ²
01	Sypialnia	14,16 m ²
02	Pokój 1	9,73 m ²
03	Pokój 2	6,44 m ²
04	Łazienka 1	3,32 m ²
05	Łazienka 2	6,13 m ²
06	Salon z aneksem kuchennym	35,00 m ²

POWIERZCHNIA UŻYTKOWA 84,09 m²

B	Balkon	13,21 m ²
L	Loggia	5,94 m ²
T	Taras na dachu	31,82 m ²

K2	Schody wewnętrzne 1	1,13 m ²
K3	Schody wewnętrzne 2	7,81 m ²
POW. SCHODÓW WEWNĘTRZNYCH		8,94 m ²

POWIERZCHNIA PRZEZNACZONA DO MODYFIKACJI		0,95 m ²
SUMA POWIERZCHNI		93,98 m ²

KL2	Komórka lokatorska	13,21 m ²
MP3	Miejsce postojowe	

- Wymiary balkonów, tarasów, ogródków, lokalizacja przyborów sanitarnych i inne podano na podstawie projektu budowlanego oraz technicznego. W toku budowy mogą wystąpić różnice w stosunku do stanu wynikającego z projektu, wynikające ze specyfikacji prac budowlanych.
- Przedstawiona aranżacja lokalu jest przykładowa, rysunki w tym zakresie mają charakter poglądowy oraz informacyjny i nie stanowią oferty w rozumieniu Kodeksu Cywilnego.
- Powierzchnia użytkowa lokali oraz pomieszczeń określana jest przy uwzględnieniu treści Polskiej Normy PN-ISO 9836:2022-07. Powierzchnia użytkowa nie uwzględnia powierzchni elementów przeznaczonych do modyfikacji (rury, kanały, ścianki działowe), oraz powierzchni otworów, drzwi i okien.
- Pralka zlokalizowana przy umywalce jest w zabudowie.



CZĘŚCI WSPÓLNE



ŚCIANY DZIAŁOWE



ŚCIANY DZIAŁOWE DO MODYFIKACJI

ANTRANS DOLINA KRASOWA 6 SP. Z O. O.
UL. ZAGAJE 2A
32-300 OLSZUSZ

