

9

NUMER BUDYNKU

M2

NUMER MIESZKANIA

B

SEGMENT

66,13 m²


POWIERZCHNIA UŻYTKOWA



Dolina Krasowa



SCHEMAT LOKALIZACYJNY KONDYGNACJI MIESZKALNEJ

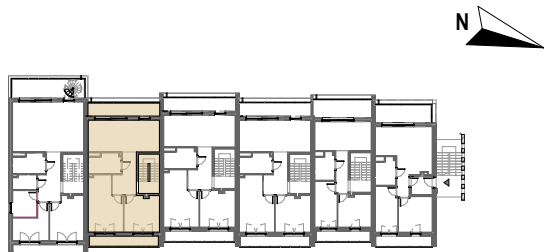

BILANS POWIERZCHNI

00	Komunikacja wewnętrzna	7,93 m ²
01	Pokój	12,53 m ²
02	Sypialnia	17,20 m ²
03	Łazienka	6,16 m ²
04	Salon z aneksem kuchennym	22,31 m ²
POWIERZCHNIA UŻYTKOWA		66,13 m ²

T	Taras	9,20 m ²
L	Loggia	6,85 m ²

K2	Schody wewnętrzne 1	1,13 m ²
K3	Schody wewnętrzne 2	7,81 m ²

POW. SCHODÓW WEWNĘTRZNYCH 8,94 m²

POWIERZCHNIA PRZEZNACZONA DO MODYFIKACJI 0,65 m²


SUMA POWIERZCHNI 75,72 m²

KL2	Komórka lokatorska	13,21 m ²
MP3	Miejsce postojowe	


SKALA 1:100

0 1 2 3 4 5 M


POZIOM 0

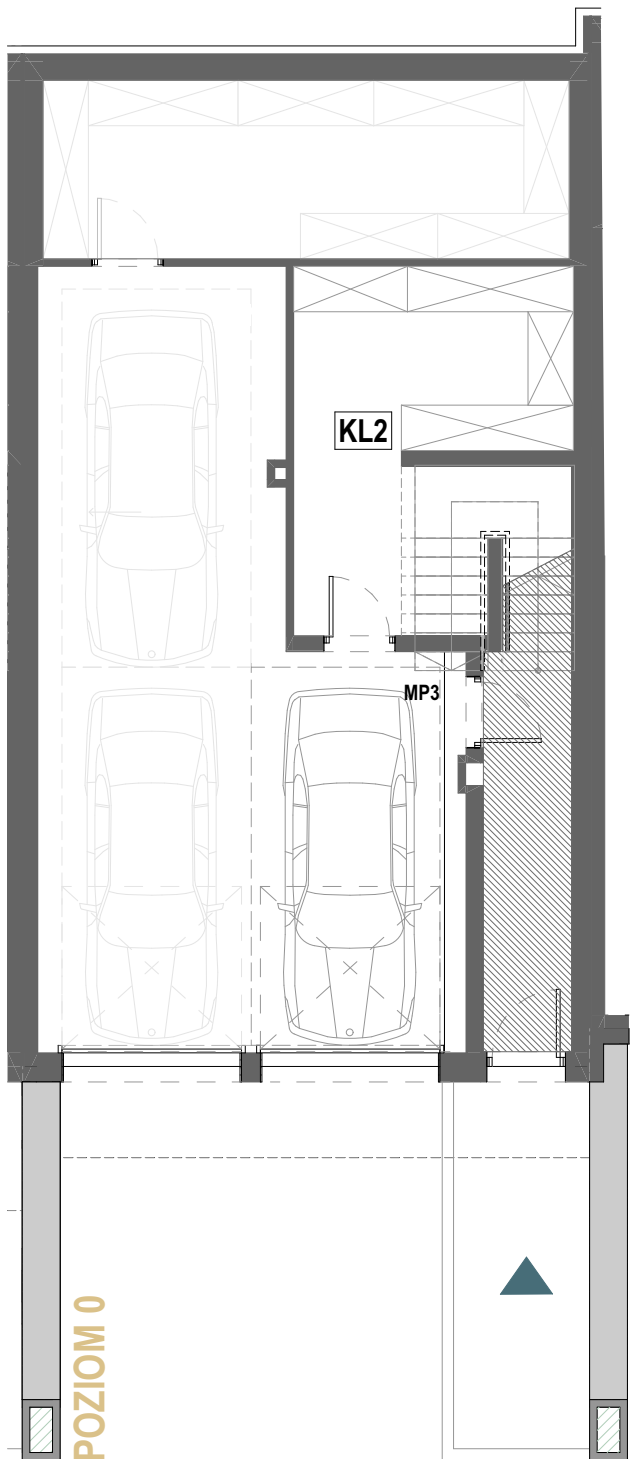

POZIOM 1

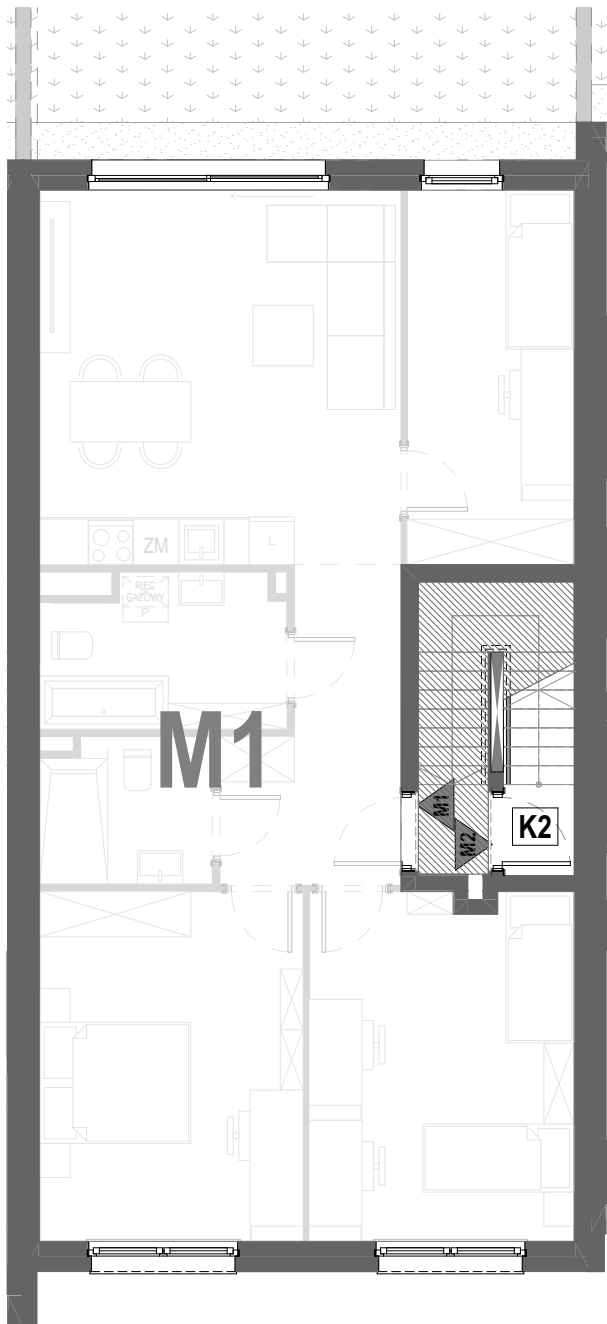

POZIOM 2

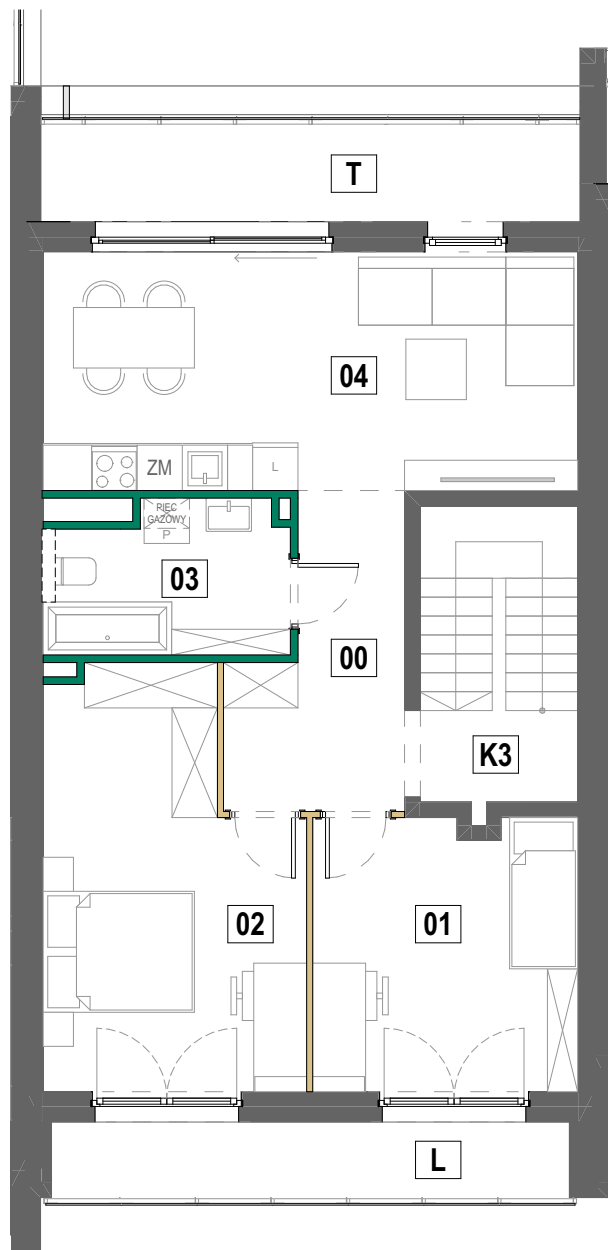

- Wymiary balkonów, tarasów, ogródków, lokalizacja przyborów sanitarnych i inne podano na podstawie projektu budowlanego oraz technicznego. W toku budowy mogą wystąpić różnice w stosunku do stanu wynikającego z projektu, wynikające ze specyfikacji prac budowlanych.
- Przedstawiona aranżacja lokalu jest przykładowa, rysunki w tym zakresie mają charakter poglądowy oraz informacyjny i nie stanowią oferty w rozumieniu Kodeksu Cywilnego.
- Powierzchnia użytkowa lokali oraz pomieszczeń określana jest przy uwzględnieniu treści Polskiej Normy PN-ISO 9836:2022-07. Powierzchnia użytkowa nie uwzględnia powierzchni elementów przeznaczonych do modyfikacji (rury, kanały, ścianki działowe), oraz powierzchni otworów, drzwi i okien.
- Pralka zlokalizowana przy umywalce jest w zabudowie.



CZĘŚCI WSPÓLNE



ŚCIANY DZIAŁOWE



ŚCIANY DZIAŁOWE DO MODYFIKACJI

ANTRANS DOLINA KRASOWA 6 SP. Z O. O.
UL. ZAGAJE 2A
32-300 OŁKUSZ

