

16

NUMER BUDYNKU

M1

NUMER MIESZKANIA

C

SEGMENT

64,22 m²


POWIERZCHNIA UŻYTKOWA



Dolina Krasowa



SCHEMAT LOKALIZACYJNY KONDYGNACJI MIESZKALNEJ

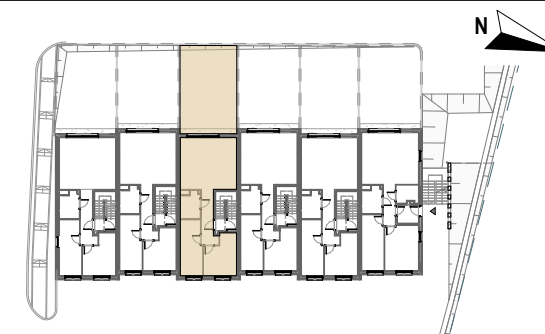

BILANS POWIERZCHNI



00	Komunikacja wewnętrzna	7,15 m ²
01	Sypialnia	11,87 m ²
02	Pokój	11,74 m ²
03	Łazienka	4,94 m ²
04	Salon z aneksem kuchennym	28,52 m ²
POWIERZCHNIA UŻYTKOWA		64,22 m ²

O	Ogród	49,26 m ²
---	-------	----------------------

POWIERZCHNIA PRZEZNACZONA DO MODYFIKACJI		0,66 m ²
--	--	---------------------

SUMA POWIERZCHNI		64,88 m ²
------------------	--	----------------------

KL1	Komórka lokatorska	11,79 m ²
KL2	Komórka lokatorska	6,19 m ²
MP1	Miejsce postojowe	
MP2	Miejsce postojowe zależne	

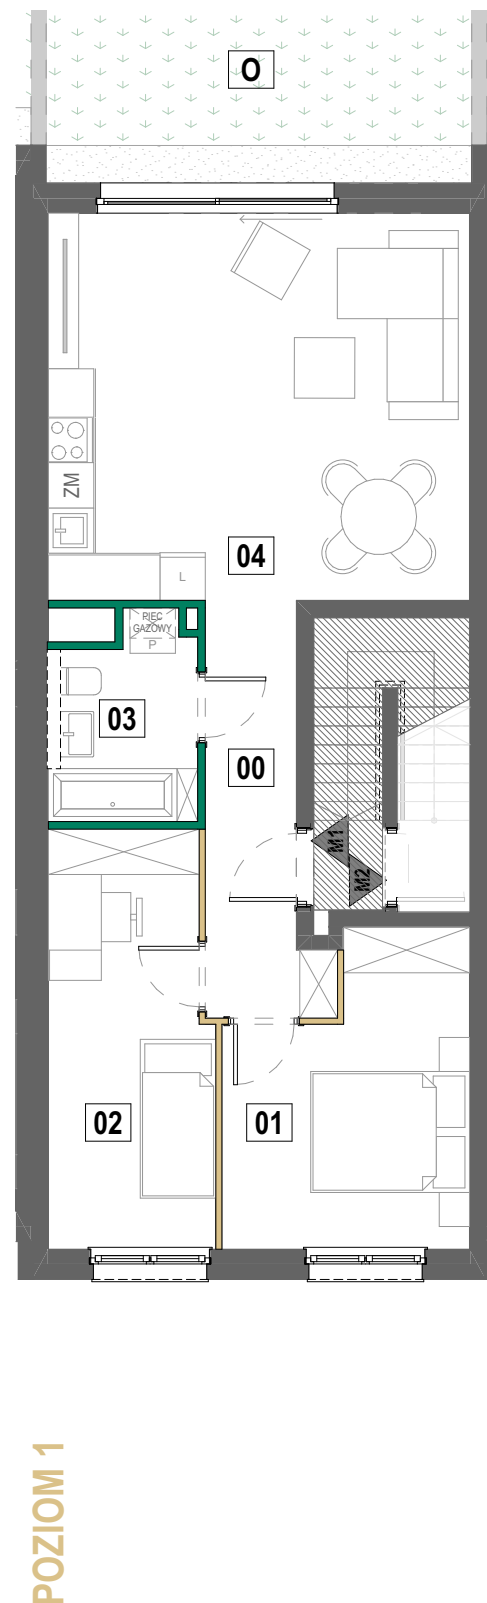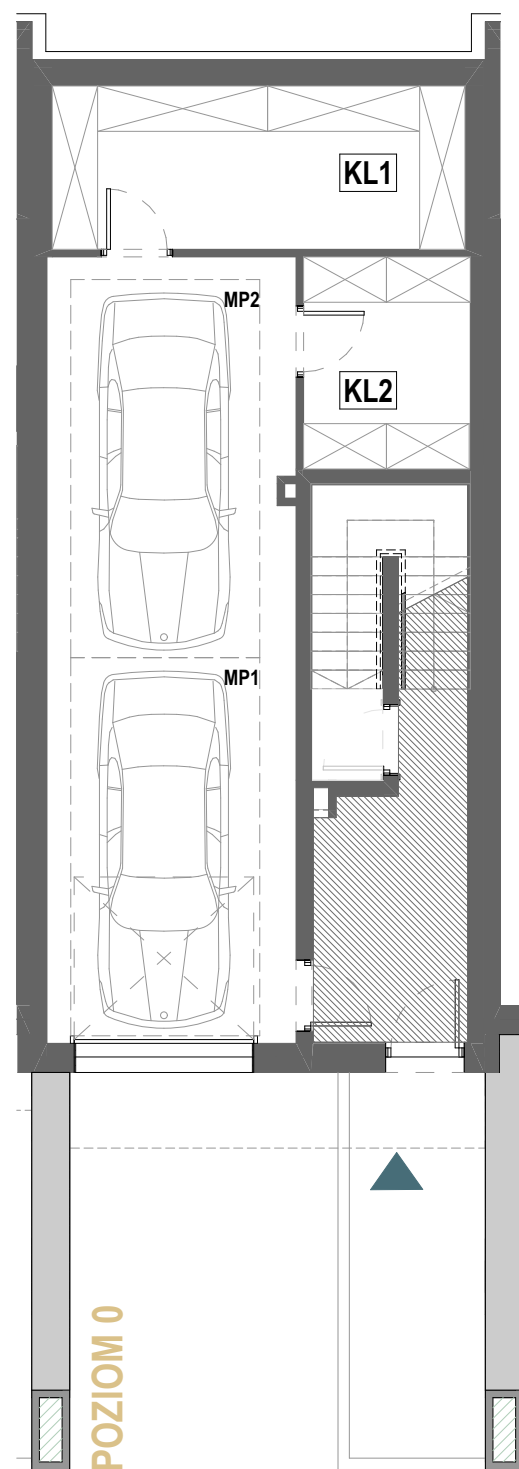

- Wymiary balkonów, tarasów, ogródków, lokalizacja przyborów sanitarnych i inne podano na podstawie projektu budowlanego oraz technicznego. W toku budowy mogą wystąpić różnice w stosunku do stanu wynikającego z projektu, wynikające ze specyfikacji prac budowlanych.
- Przedstawiona aranżacja lokalu jest przykładowa, rysunki w tym zakresie mają charakter poglądowy oraz informacyjny i nie stanowią oferty w rozumieniu Kodeksu Cywilnego.
- Powierzchnia użytkowa lokali oraz pomieszczeń określana jest przy uwzględnieniu treści Polskiej Normy PN-ISO 9836:2022-07. Powierzchnia użytkowa nie uwzględnia powierzchni elementów przeznaczonych do modyfikacji (rury, kanały, ścianki działowe), oraz powierzchni otworów, drzwi i okien.
- Pralka zlokalizowana przy umywalce jest w zabudowie.



CZĘŚCI WSPÓLNE



ŚCIANY DZIAŁOWE



ŚCIANY DZIAŁOWE DO MODYFIKACJI

ANTRANS DOLINA KRASOWA 6 SP. Z O. O.
UL. ZAGAJE 2A
32-300 OLKUSZ

