



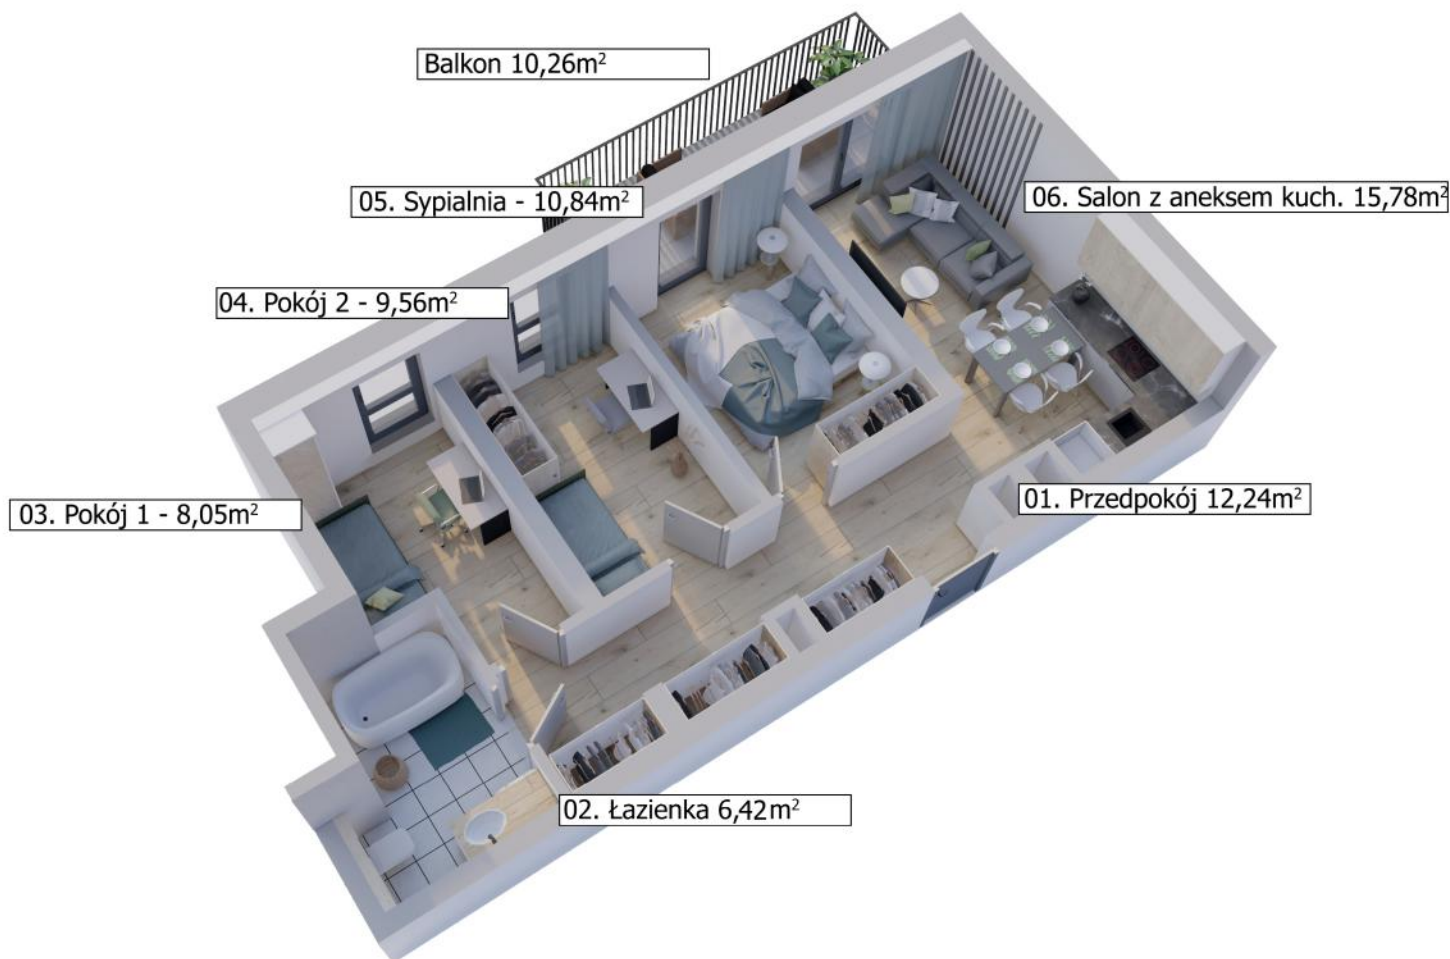

Schemat kondygnacji Piętro +1

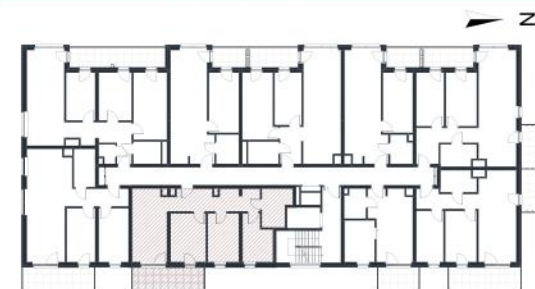

Rzut w skali 1:200



Piętro +1		M10
Nr	Nazwa pomieszczenia	Pow użytkowa
01	Przedpokój	12,24
02	Łazienka	6,42
03	Pokój 1	8,05
04	Pokój 2	9,56
05	Sypialnia	10,84
06	Salon z aneksem kuch.	15,78
POWIERZCHNIA UŻYTKOWA		62,89 m²
B	Balkon	10,26
POWIERZCHNIA PRZEZNACZONA DO MODYFIKACJI		1,60 m²
POWIERZCHNIA SPRZEDAŻOWA		64,49 m²