



NOWY BAŃGÓW

Nr 25


62,38 m²

Piętro +2

nr mieszkania

powierzchnia sprzedażowa

kondygnacja

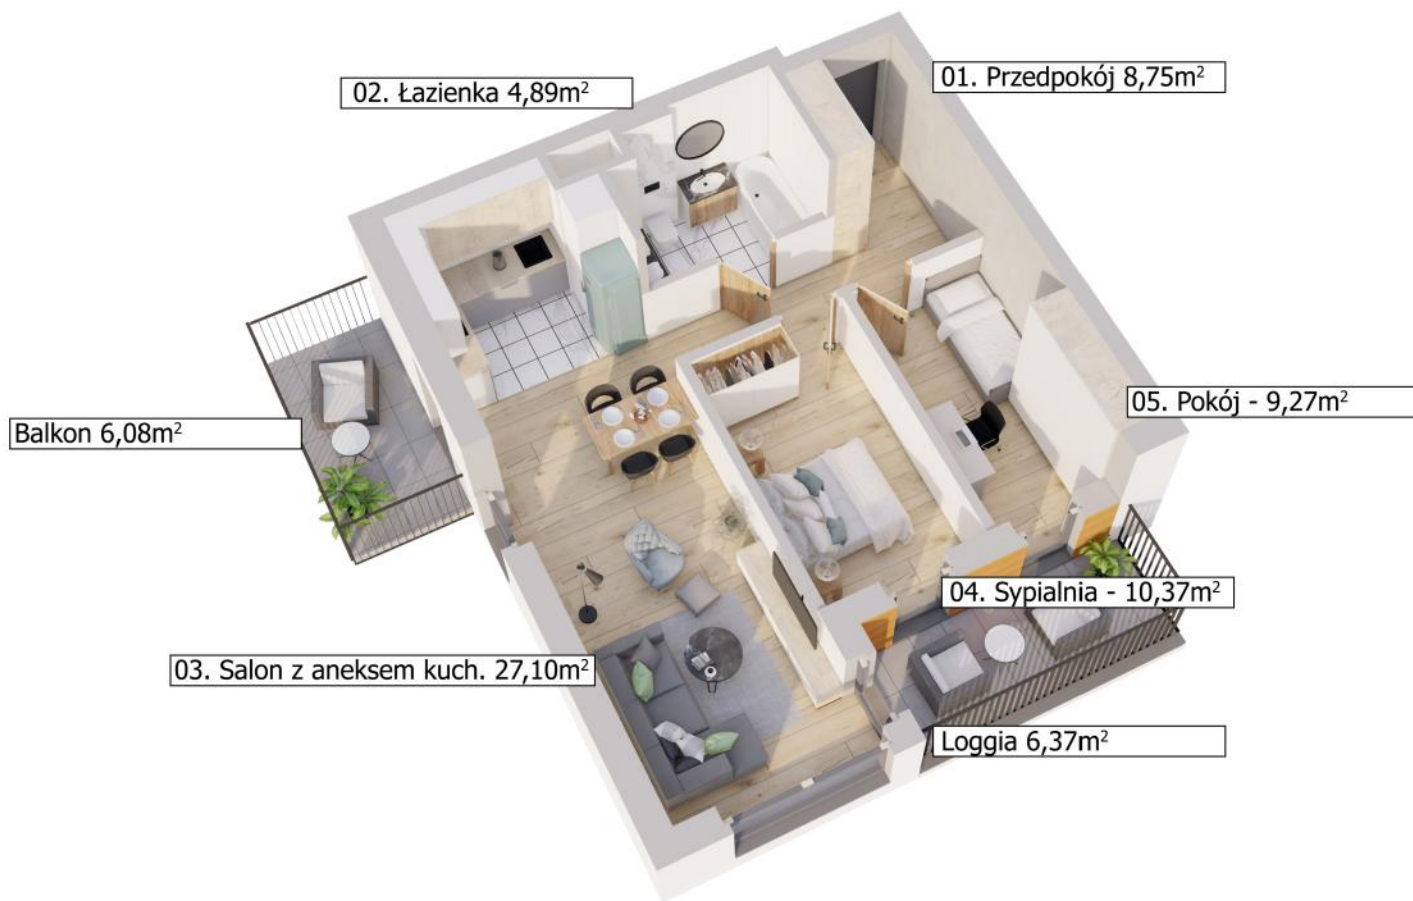

Schemat kondygnacji Piętro +2



Rzut w skali 1:220



Piętro +2		Nr 25
Nr	Nazwa pomieszczenia	Pow użytkowa
01	Przedpokój	8,75
02	Łazienka	4,89
03	Salon z aneksem kuch.	27,10
04	Sypialnia	10,37
05	Pokój	9,27
POWIERZCHNIA UŻYTKOWA		60,38 m²
B	Balkon	6,08
L	Loggia	6,37
POWIERZCHNIA PRZEZNACZONA DO MODYFIKACJI		2,00 m²
POWIERZCHNIA SPRZEDAŻOWA		62,38 m²

ANTRANS NOWY BAŃGÓW 3 SP. Z O. O.



32-300 Olkusz,
ul. Wspólna 1C

www.antransinvest.pl

- Wymiary balkonów, tarasów, ogródków, lokalizacja przyborów sanitarnych i inne podano na podstawie projektu budowlanego. W toku budowy mogą wystąpić różnice w stosunku do stanu wynikającego z projektu, wynikające ze specyfikacji prac budowlanych.
- Przedstawiona aranżacja lokalu jest przykładowa, rysunki w tym zakresie mają charakter poglądowy oraz informacyjny nie stanowią oferty w rozumieniu Kodeksu Cywilnego.
- Powierzchnia użytkowa lokali oraz pomieszczeń określana jest na podstawie rozporządzenia Ministra Transportu, Budownictwa i Gospodarki Morskiej z dnia 25.04.2012 r. w sprawie szczegółowego zakresu i formy projektu budowlanego oraz przy uwzględnieniu treści Polskiej Normy PB-ISO 9836:1997. Powierzchnia użytkowa nie uwzględnia powierzchni elementów przeznaczonych do modyfikacji (rury, kanały, ścianki działowe) oraz powierzchni otworów, drzwi i okien.

