




Schemat kondygnacji Piętro +3



Rzut w skali 1:230

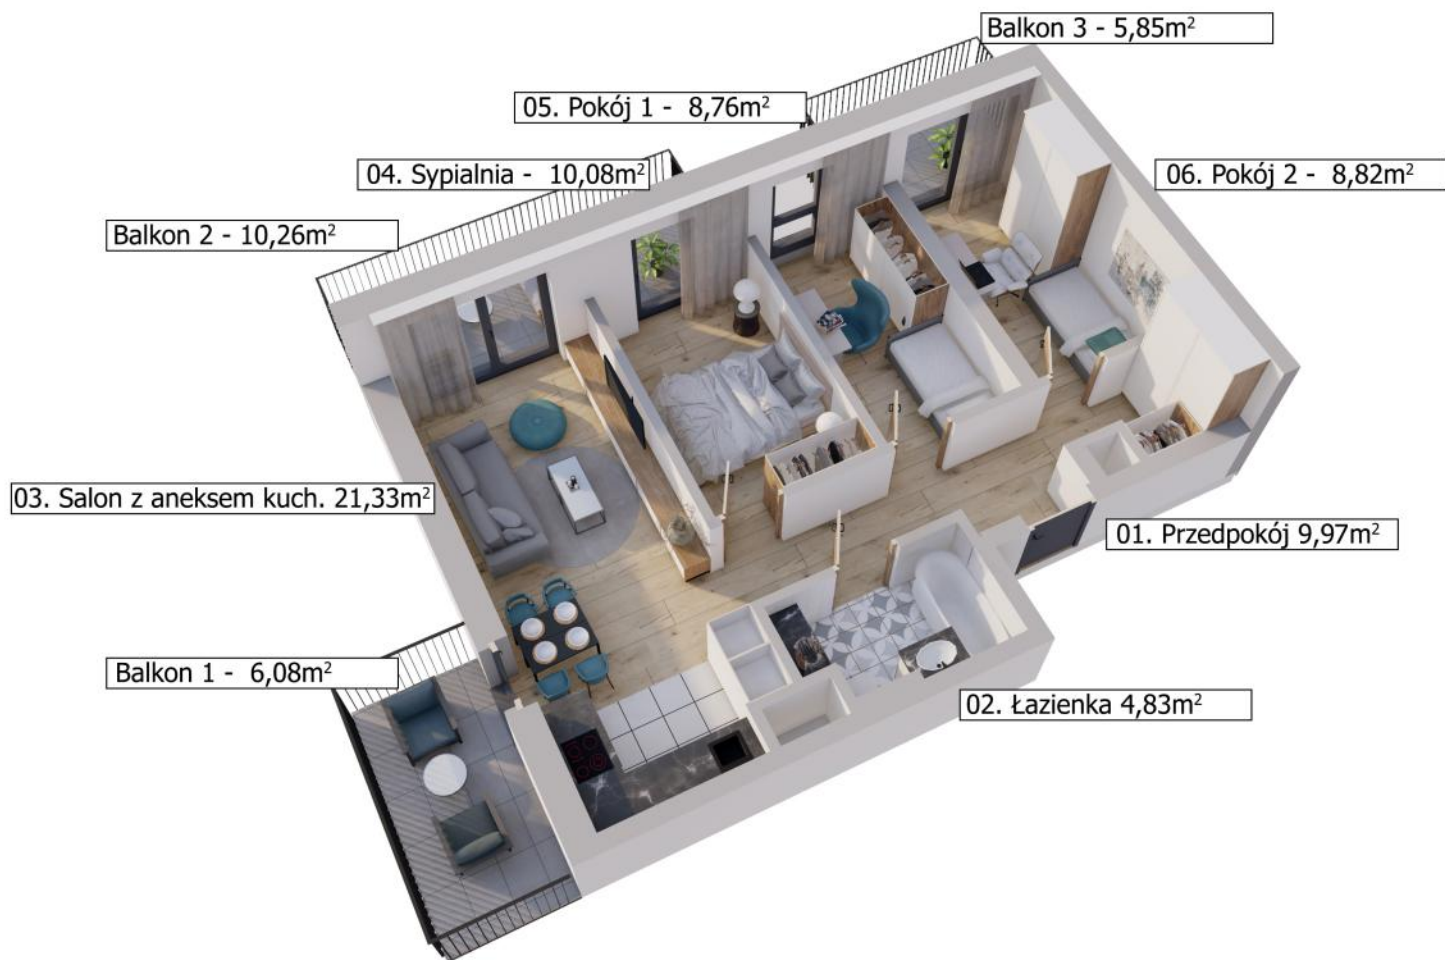

Piętro +3		Nr 35
Nr	Nazwa pomieszczenia	Pow użytkowa
01	Przedpokój	9,97
02	Łazienka	4,83
03	Salon z aneksem kuch.	21,33
04	Sypialnia	10,08
05	Pokój 1	8,76
06	Pokój 2	8,82
POWIERZCHNIA UŻYTKOWA		63,79 m²
B1	Balkon 1	6,08
B2	Balkon 2	10,26
B3	Balkon 3	5,85
POWIERZCHNIA PRZEZNACZONA DO MODYFIKACJI		2,29 m²
POWIERZCHNIA SPRZEDAŻOWA		66,08 m²