



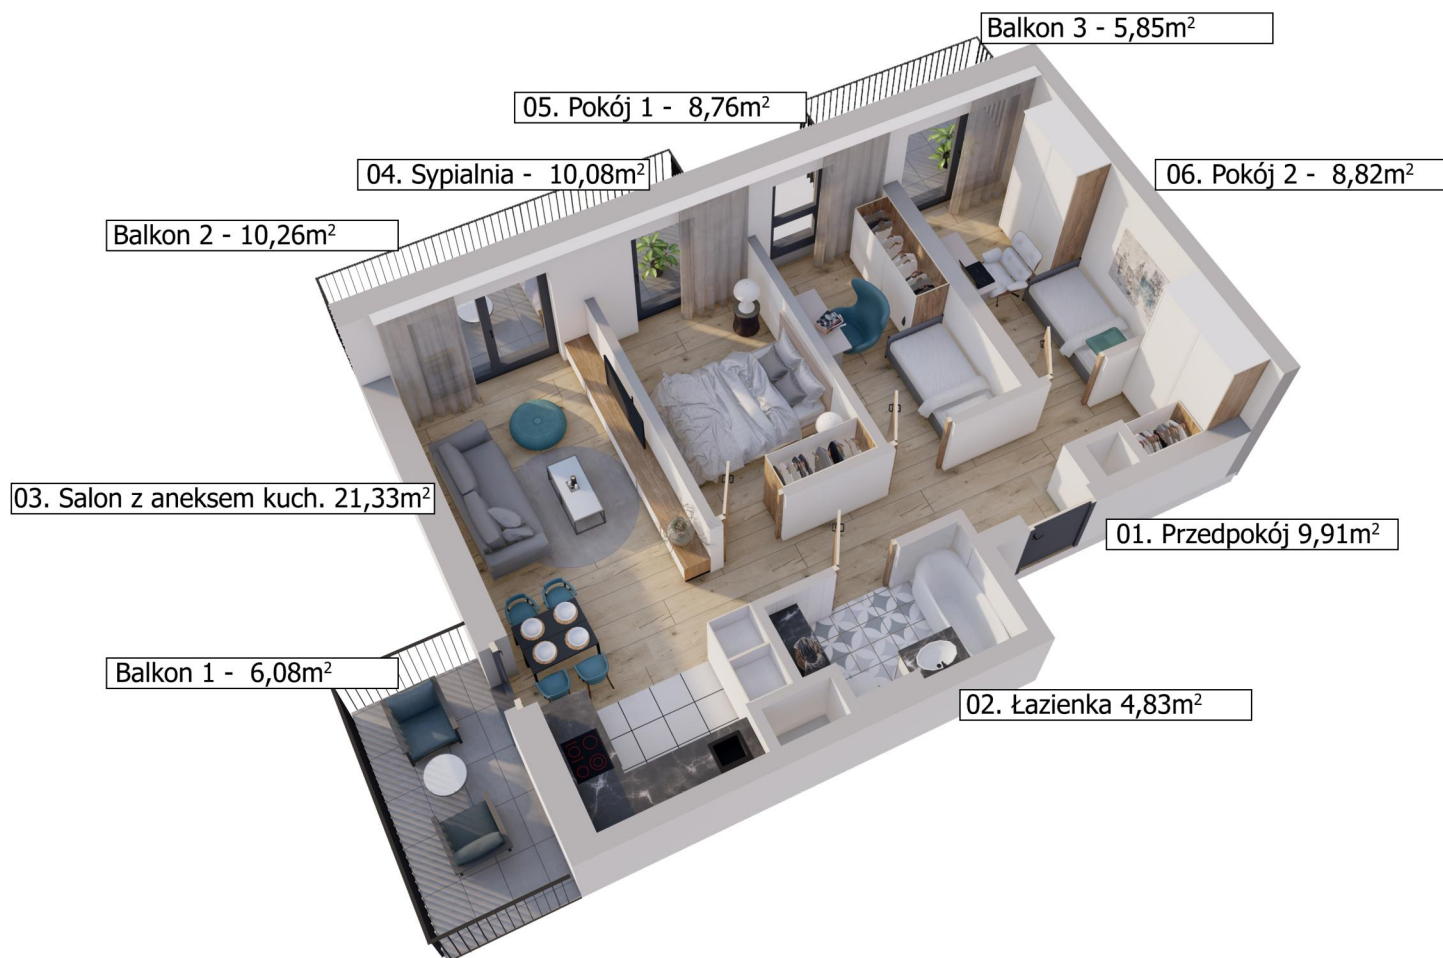

Schemat kondygnacji Piętro +5

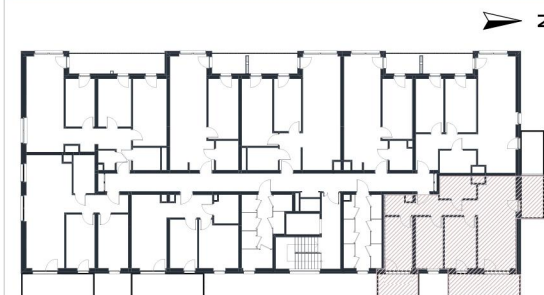

Rzut w skali 1:230



Piętro +5 Nr 51

Nr	Nazwa pomieszczenia	Pow użytkowa
01	Przedpokój	9,91
02	Łazienka	4,83
03	Salon z aneksem kuch.	21,33
04	Sypialnia	10,08
05	Pokój 1	8,76
06	Pokój 2	8,82
POWIERZCHNIA UŻYTKOWA		63,73 m²
B1	Balkon 1	6,08
B2	Balkon 2	10,26
B3	Balkon 3	5,85
POWIERZCHNIA PRZEZNACZONA DO MODYFIKACJI		2,33 m²
POWIERZCHNIA SPRZEDAŻOWA		66,06 m²