


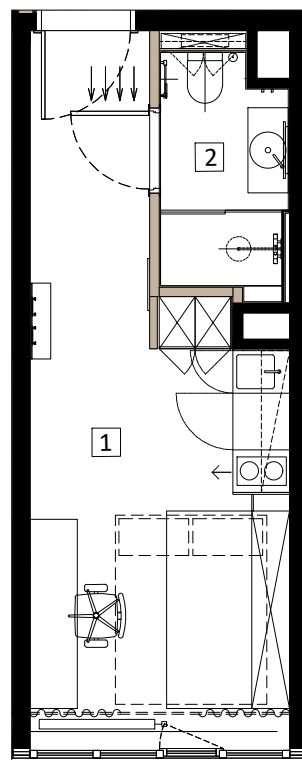

ELEMENT KONSTRUKCYJNY NA SUFICIE



ŚCIANY DZIAŁOWE



SKALA 1:100



1. Wymiary balkonów, tarasów, ogródków, lokalizacja przyborów sanitarnych i inne podano na podstawie projektu budowlanego. W toku budowy mogą wystąpić różnice w stosunku do stanu wynikającego z projektu, wynikające ze specyfikacji prac budowlanych.
2. Przedstawiona aranżacja lokalu jest przykładowa, rysunki w tym zakresie mają charakter poglądowy oraz informacyjny nie stanowią oferty w rozumieniu Kodeksu Cywilnego.
3. Powierzchnia użytkowa lokali oraz pomieszczeń określana jest na podstawie rozporządzenia Ministra Rozwoju z dnia 11 września 2020 r. w sprawie szczegółowego zakresu i formy projektu budowlanego oraz przy uwzględnieniu treści Polskiej Normy PB-ISO 9836. Powierzchnia użytkowa nie uwzględnia powierzchni elementów przeznaczonych do modyfikacji (rury, kanały, ścianki działowe) oraz powierzchni otworów, drzwi i okien.



PIĘTRO I

MIESZKANIE 1.C.A06

BILANS POWIERZCHNI

1	POKÓJ	15.55m ²
2	ŁAZIENKA	3.37m ²

POWIERZCHNIA UŻYTKOWA		18.92m ²
-----------------------	--	---------------------

SCHEMAT KONDYGNACJI

BUDYNEK A

