




ELEMENT KONSTRUKCYJNY NA SUFICIE



ŚCIANY DZIAŁOWE

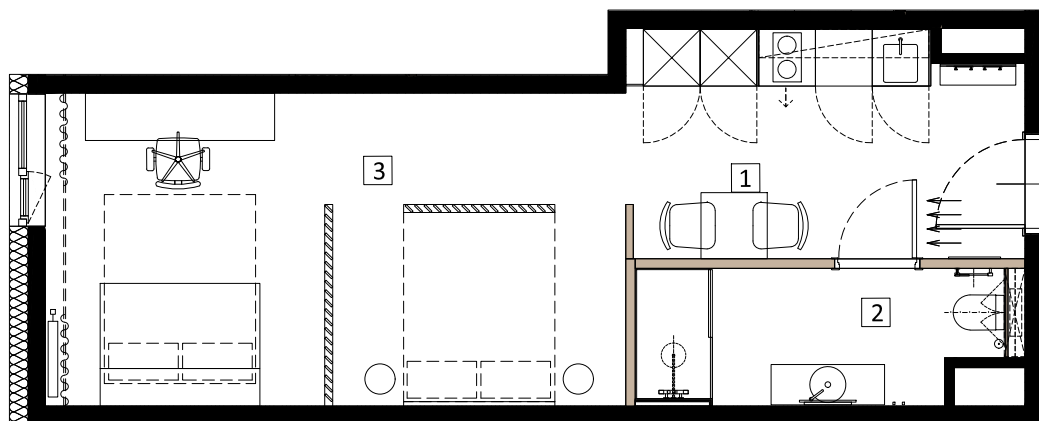

SKALA 1:100



1. Wymiary balkonów, tarasów, ogródków, lokalizacja przyborów sanitarnych i inne podano na podstawie projektu budowlanego. W toku budowy mogą wystąpić różnice w stosunku do stanu wynikającego z projektu, wynikające ze specyfikacji prac budowlanych.
2. Przedstawiona aranżacja lokalu jest przykładowa, rysunki w tym zakresie mają charakter poglądowy oraz informacyjny nie stanowią oferty w rozumieniu Kodeksu Cywilnego.
3. Powierzchnia użytkowa lokali oraz pomieszczeń określana jest na podstawie rozporządzenia Ministra Rozwoju z dnia 11 września 2020 r. w sprawie szczegółowego zakresu i formy projektu budowlanego oraz przy uwzględnieniu treści Polskiej Normy PB-ISO 9836. Powierzchnia użytkowa nie uwzględnia powierzchni elementów przeznaczonych do modyfikacji (rury, kanały, ścianki działowe) oraz powierzchni otworów, drzwi i okien.



PIĘTRO III

MIESZKANIE 3.B.A11

BILANS POWIERZCHNI

1	PRZEDPOKÓJ Z ANEKSEM KUCHENNYM	9.75m ²
2	ŁAZIENKA	5.36m ²
3	POKÓJ	20.09m ²
POWIERZCHNIA UŻYTKOWA		35.20m ²

SCHEMAT KONDYGNACJI

BUDYNEK A

