




ELEMENT KONSTRUKCYJNY NA SUFICIE



ŚCIANY DZIAŁOWE

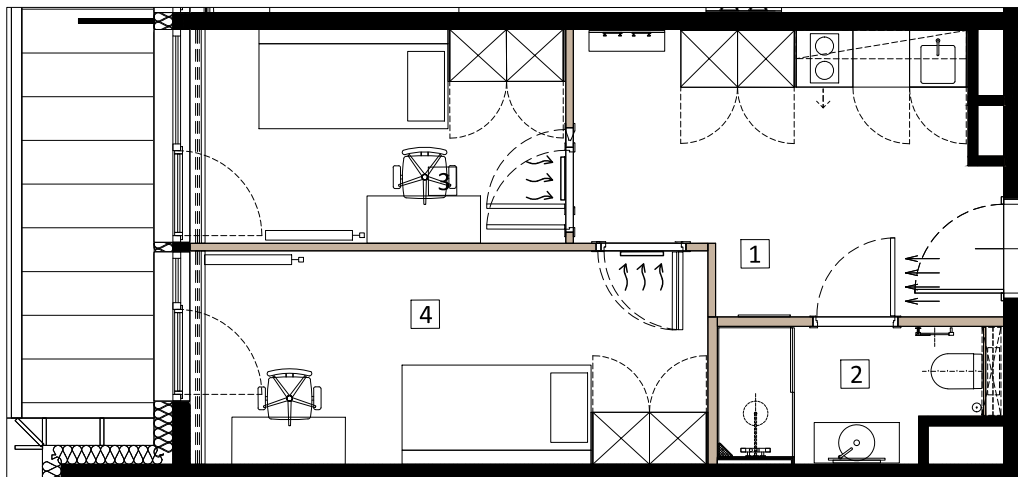

SKALA 1:100



1. Wymiary balkonów, tarasów, ogródków, lokalizacja przyborów sanitarnych i inne podano na podstawie projektu budowlanego. W toku budowy mogą wystąpić różnice w stosunku do stanu wynikającego z projektu, wynikające ze specyfikacji prac budowlanych.
2. Przedstawiona aranżacja lokalu jest przykładowa, rysunki w tym zakresie mają charakter poglądowy oraz informacyjny nie stanowią oferty w rozumieniu Kodeksu Cywilnego.
3. Powierzchnia użytkowa lokali oraz pomieszczeń określana jest na podstawie rozporządzenia Ministra Rozwoju z dnia 11 września 2020 r. w sprawie szczegółowego zakresu i formy projektu budowlanego oraz przy uwzględnieniu treści Polskiej Normy PB-ISO 9836. Powierzchnia użytkowa nie uwzględnia powierzchni elementów przeznaczonych do modyfikacji (rury, kanały, ścianki działowe) oraz powierzchni otworów, drzwi i okien.



PIĘTRO III

MIESZKANIE 3.C.A14

## BILANS POWIERZCHNI

|                       |                                |                     |
|-----------------------|--------------------------------|---------------------|
| 1                     | PRZEDPOKÓJ Z ANEKSEM KUCHENNYM | 11.98m <sup>2</sup> |
| 2                     | ŁAZIENKA                       | 3.78m <sup>2</sup>  |
| 3                     | SYPIALNIA 1                    | 8.86m <sup>2</sup>  |
| 4                     | SYPIALNIA 2                    | 12.23m <sup>2</sup> |
| POWIERZCHNIA UŻYTKOWA |                                | 36.85m <sup>2</sup> |
| BALKON                |                                | 6.24m <sup>2</sup>  |

## SCHEMAT KONDYGNACJI

## BUDYNEK A

