




ELEMENT KONSTRUKCYJNY NA SUFICIE



ŚCIANY DZIAŁOWE

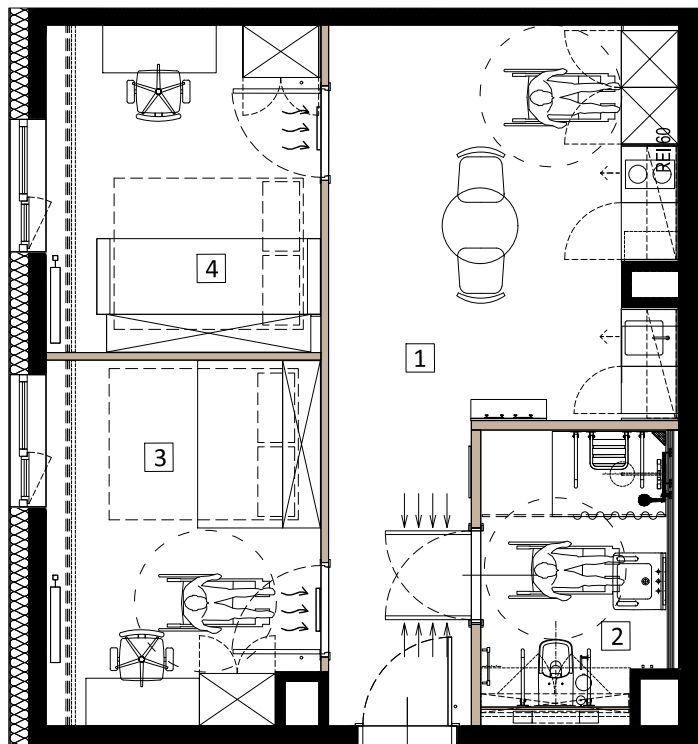

SKALA 1:100

0 1 2 3m

1. Wymiary balkonów, tarasów, ogródków, lokalizacja przyborów sanitarnych i inne podano na podstawie projektu budowlanego. W toku budowy mogą wystąpić różnice w stosunku do stanu wynikającego z projektu, wynikające ze specyfikacji prac budowlanych.
2. Przedstawiona aranżacja lokalu jest przykładowa, rysunki w tym zakresie mają charakter poglądowy oraz informacyjny nie stanowią oferty w rozumieniu Kodeksu Cywilnego.
3. Powierzchnia użytkowa lokali oraz pomieszczeń określana jest na podstawie rozporządzenia Ministra Rozwoju z dnia 11 września 2020 r. w sprawie szczegółowego zakresu i formy projektu budowlanego oraz przy uwzględnieniu treści Polskiej Normy PB-ISO 9836. Powierzchnia użytkowa nie uwzględnia powierzchni elementów przeznaczonych do modyfikacji (rury, kanały, ścianki działowe) oraz powierzchni otworów, drzwi i okien.

PIĘTRO III

MIESZKANIE 3.C.A15

BILANS POWIERZCHNI

1	PRZEDPOKÓJ Z ANEKSEM KUCHENNYM	19.88m ²
2	ŁAZIENKA	5.92m ²
3	SYPIELNIA 1	10.85m ²
4	SYPIALNIA 2	9.95 m ²

POWIERZCHNIA UŻYTKOWA

46.60m²

SCHEMAT KONDYGNACJI

BUDYNEK A

