


STACJA
FABRYCZNA

5.A.A13
NUMER MIESZKANIA

27.91m²
POWIERZCHNIA UŻYTKOWA

V
PIĘTRO

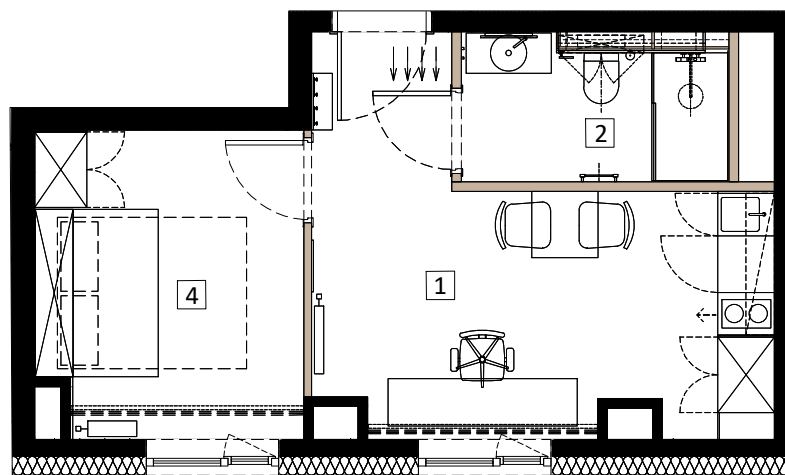

ELEMENT KONSTRUKCYJNY NA SUFICIE



ŚCIANY DZIAŁOWE



SKALA 1:100



1. Wymiary balkonów, tarasów, ogródków, lokalizacja przyborów sanitarnych i inne podano na podstawie projektu budowlanego. W toku budowy mogą wystąpić różnice w stosunku do stanu wynikającego z projektu, wynikające ze specyfikacji prac budowlanych.
2. Przedstawiona aranżacja lokalu jest przykładowa, rysunki w tym zakresie mają charakter poglądowy oraz informacyjny nie stanowią oferty w rozumieniu Kodeksu Cywilnego.
3. Powierzchnia użytkowa lokali oraz pomieszczeń określana jest na podstawie rozporządzenia Ministra Rozwoju z dnia 11 września 2020 r. w sprawie szczegółowego zakresu i formy projektu budowlanego oraz przy uwzględnieniu treści Polskiej Normy PB-ISO 9836. Powierzchnia użytkowa nie uwzględnia powierzchni elementów przeznaczonych do modyfikacji (rury, kanały, ścianki działowe) oraz powierzchni otworów, drzwi i okien.



PIĘTRO V MIESZKANIE 5.A.A13

BILANS POWIERZCHNI

01	POKÓJ	14.58m ²
02	ŁAZIENKA	4.37m ²
03	SYPIALNIA	8.96m ²
POWIERZCHNIA UŻYTKOWA		27.91m ²

SCHEMAT KONDYGNACJI BUDYNEK A

