

A.03

NUMER MIESZKANIA


28,93 m²

POWIERZCHNIA UŻYTKOWA

1 PIĘTRO

KONDYGNACJA

VIDOK

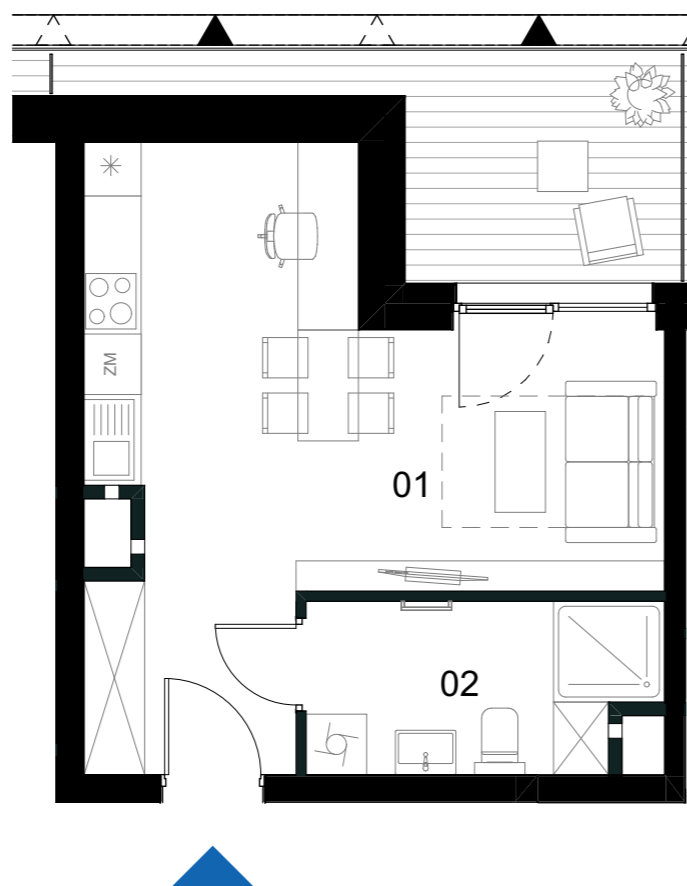


0 1 2 3m
skala 1:75



SCHEMAT KONDYGNACJI - 1 PIĘTRO

BUDYNEK A

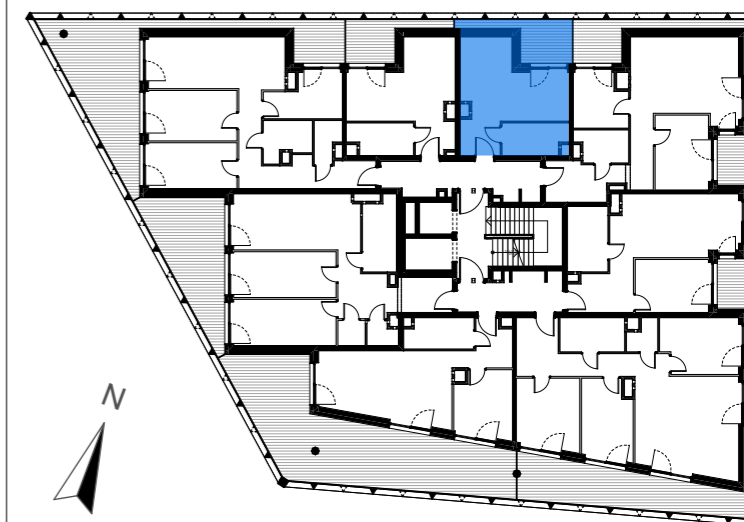

PIĘTRO 1

MIESZKANIE A.03

BILANS POWIERZCHNI [m²]

01	Salon z aneksem kuchennym	23,22
02	Łazienka	5,71

ŚCIANY DZIAŁOWE

POWIERZCHNIA UŻYTKOWA		28,93 m ²
L	LOGGIA	7,90 m ²

VIDOK ANTRANS INVEST SP. Z O.O.



www.antransinvest.pl

Ul. Zagaje 2A
32-300 Olkusz

1. Wymiary balkonów, tarasów, ogródków, lokalizacja przyborów sanitarnych i inne podano na podstawie projektu budowlanego oraz technicznego. W toku budowy mogą wystąpić różnice w stosunku do stanu wynikającego z projektu, wynikające ze specyfikacji prac budowlanych.
2. Przedstawiona aranżacja lokalu jest przykładowa, rysunki w tym zakresie mają charakter poglądowy oraz informacyjny i nie stanowią oferty w rozumieniu Kodeksu Cywilnego.
3. Powierzchnia użytkowa lokali oraz pomieszczeń określana jest przy uwzględnieniu treści Polskiej Normy PN-ISO 9836:2015-12.
4. Pralka zlokalizowana przy umywalce jest w zabudowie.