

A.41

NUMER MIESZKANIA

76,65 m²

POWIERZCHNIA UŻYTKOWA

6 PIĘTRO


KONDYGNACJA

VIDOK



SCHEMAT KONDYGNACJI - 6 PIĘTRO


BUDYNEK A

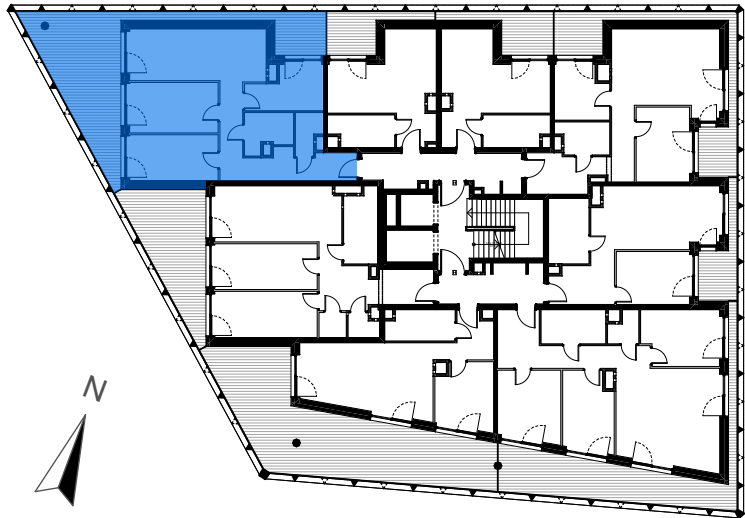

PIĘTRO 6 MIESZKANIE A.41

BILANS POWIERZCHNI [m ²]		
01	Korytarz	15,45
02	Łazienka	4,81
03	WC	2,80
04	Pokój I	8,52
05	Salon z aneksem kuchennym	20,58
06	Sypialnia	12,65
07	Pokój II	11,84

POWIERZCHNIA UŻYTKOWA		76,65 m ²
L	LOGGIA	38,08 m ²

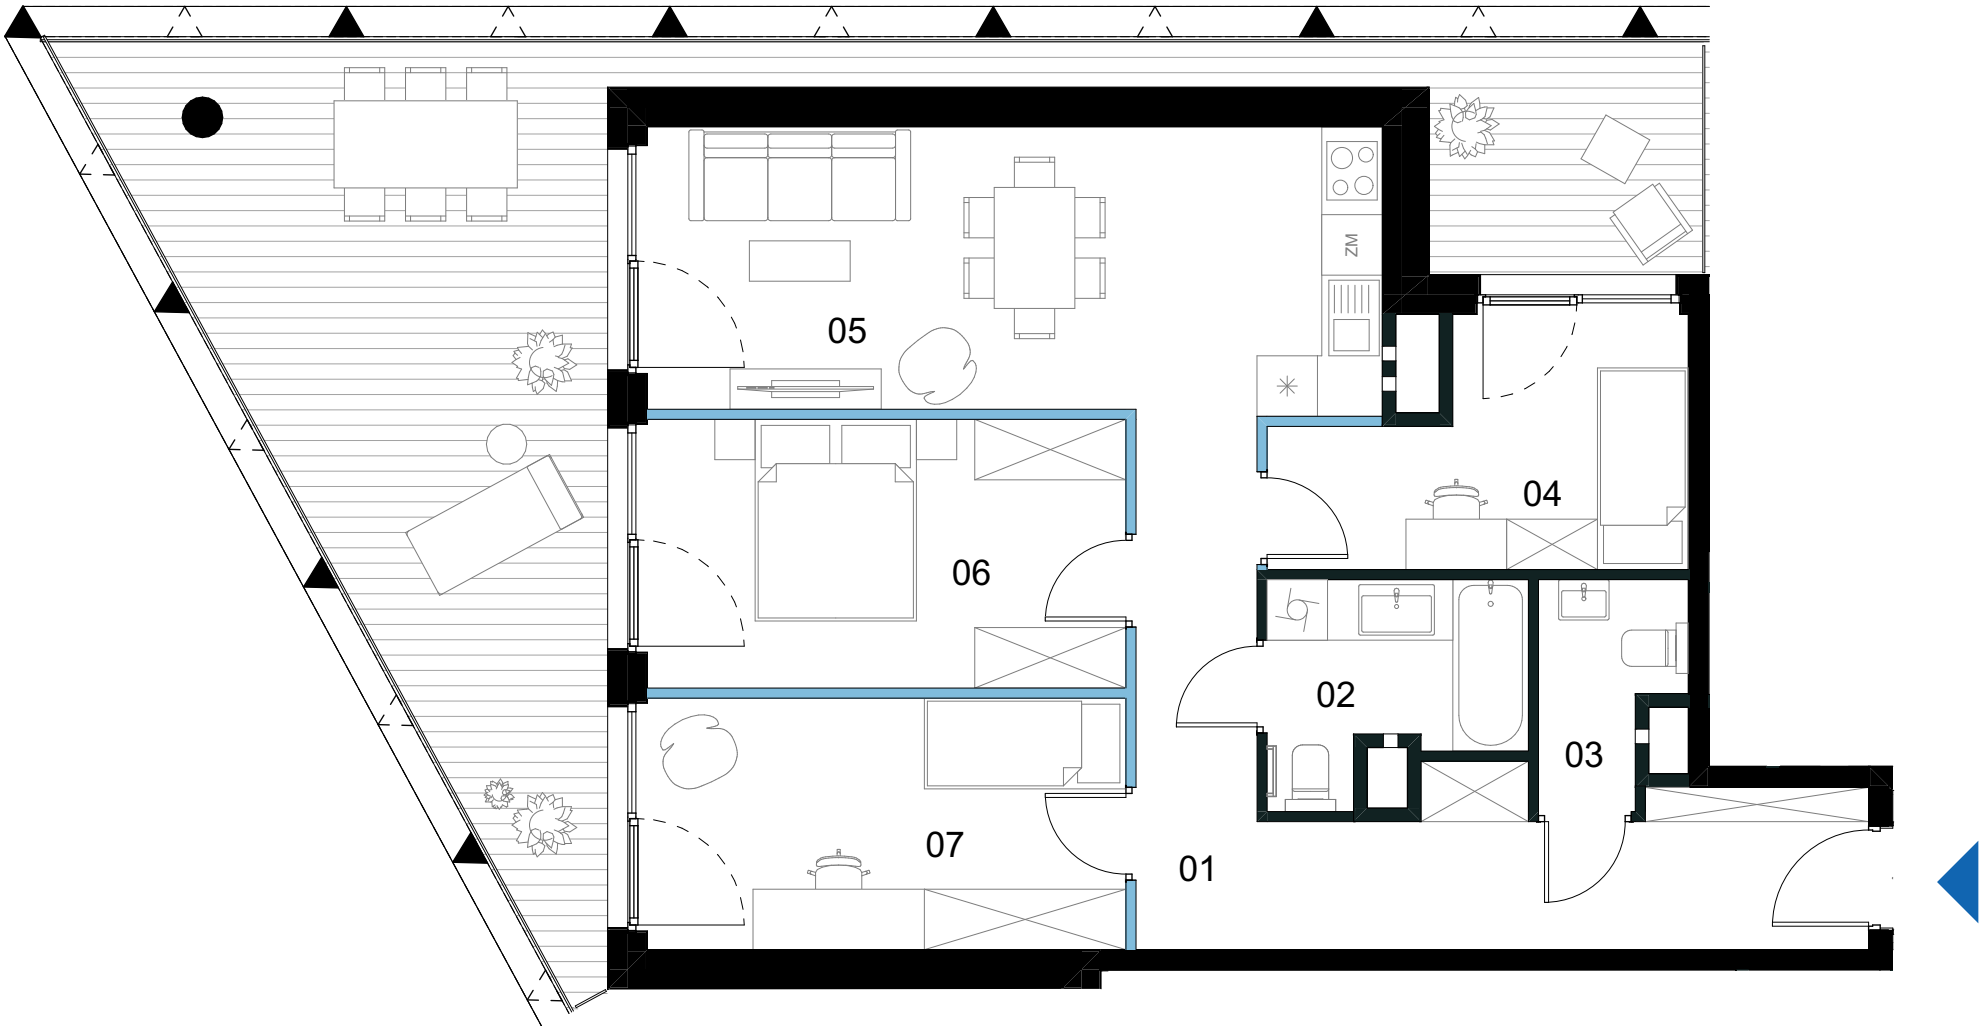

0 1 2 3m
skala 1:75

VIDOK ANTRANS INVEST SP. Z O.O.



www.antransinvest.pl

Ul. Zagaje 2A
32-300 Olkusz

- Wymiary balkonów, tarasów, ogródków, lokalizacja przyborów sanitarnych i inne podano na podstawie projektu budowlanego oraz technicznego. W toku budowy mogą wystąpić różnice w stosunku do stanu wynikającego z projektu, wynikające ze specyfikacji prac budowlanych.
- Przedstawiona aranżacja lokalu jest przykładowa, rysunki w tym zakresie mają charakter poglądowy oraz informacyjny i nie stanowią oferty w rozumieniu Kodeksu Cywilnego.
- Powierzchnia użytkowa lokali oraz pomieszczeń określana jest przy uwzględnieniu treści Polskiej Normy PN-ISO 9836:2015-12. Powierzchnia użytkowa nie uwzględnia powierzchni elementów przeznaczonych do modyfikacji (rury, kanały, ścianki działowe), oraz powierzchni otworów, drzwi i okien.
- Pralka zlokalizowana przy umywalce jest w zabudowie.

ŚCIANY DZIAŁOWE