

A.42

NUMER MIESZKANIA


29,34 m²

POWIERZCHNIA UŻYTKOWA

6 PIĘTRO

KONDYGNACJA

VIDOK

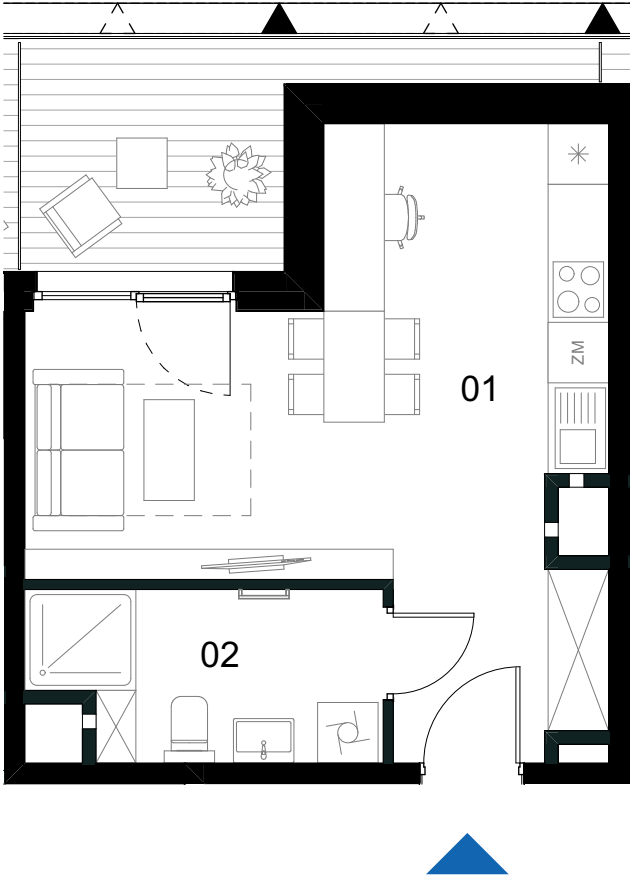

0 1 2 3m
skala 1:75



SCHEMAT KONDYGNACJI - 6 PIĘTRO

BUDYNEK A



PIĘTRO 6 MIESZKANIE A.42

BILANS POWIERZCHNI [m ²]		
01	Salon z aneksem kuchennym	23,74
02	Łazienka	5,60

VIDOK ANTRANS INVEST SP. Z O.O.



www.antransinvest.pl

Ul. Zagaje 2A
32-300 Olkusz

- Wymiary balkonów, tarasów, ogródków, lokalizacja przyborów sanitarnych i inne podano na podstawie projektu budowlanego oraz technicznego. W toku budowy mogą wystąpić różnice w stosunku do stanu wynikającego z projektu, wynikające ze specyfikacji prac budowlanych.
- Przedstawiona aranżacja lokalu jest przykładowa, rysunki w tym zakresie mają charakter poglądowy oraz informacyjny i nie stanowią oferty w rozumieniu Kodeksu Cywilnego.
- Powierzchnia użytkowa lokali oraz pomieszczeń określana jest przy uwzględnieniu treści Polskiej Normy PN-ISO 9836:2015-12.
- Powierzchnia użytkowa nie uwzględnia powierzchni elementów przeznaczonych do modyfikacji (rury, kanały, ścianki działowe), oraz powierzchni otworów, drzwi i okien.
- Pralka zlokalizowana przy umywalce jest w zabudowie.

ŚCIANY DZIAŁOWE

POWIERZCHNIA UŻYTKOWA		29,34 m ²
L	LOGGIA	7,45 m ²