

A.49

NUMER MIESZKANIA


76,65 m²

POWIERZCHNIA UŻYTKOWA

7 PIĘTRO

KONDYGNACJA

VIDOK

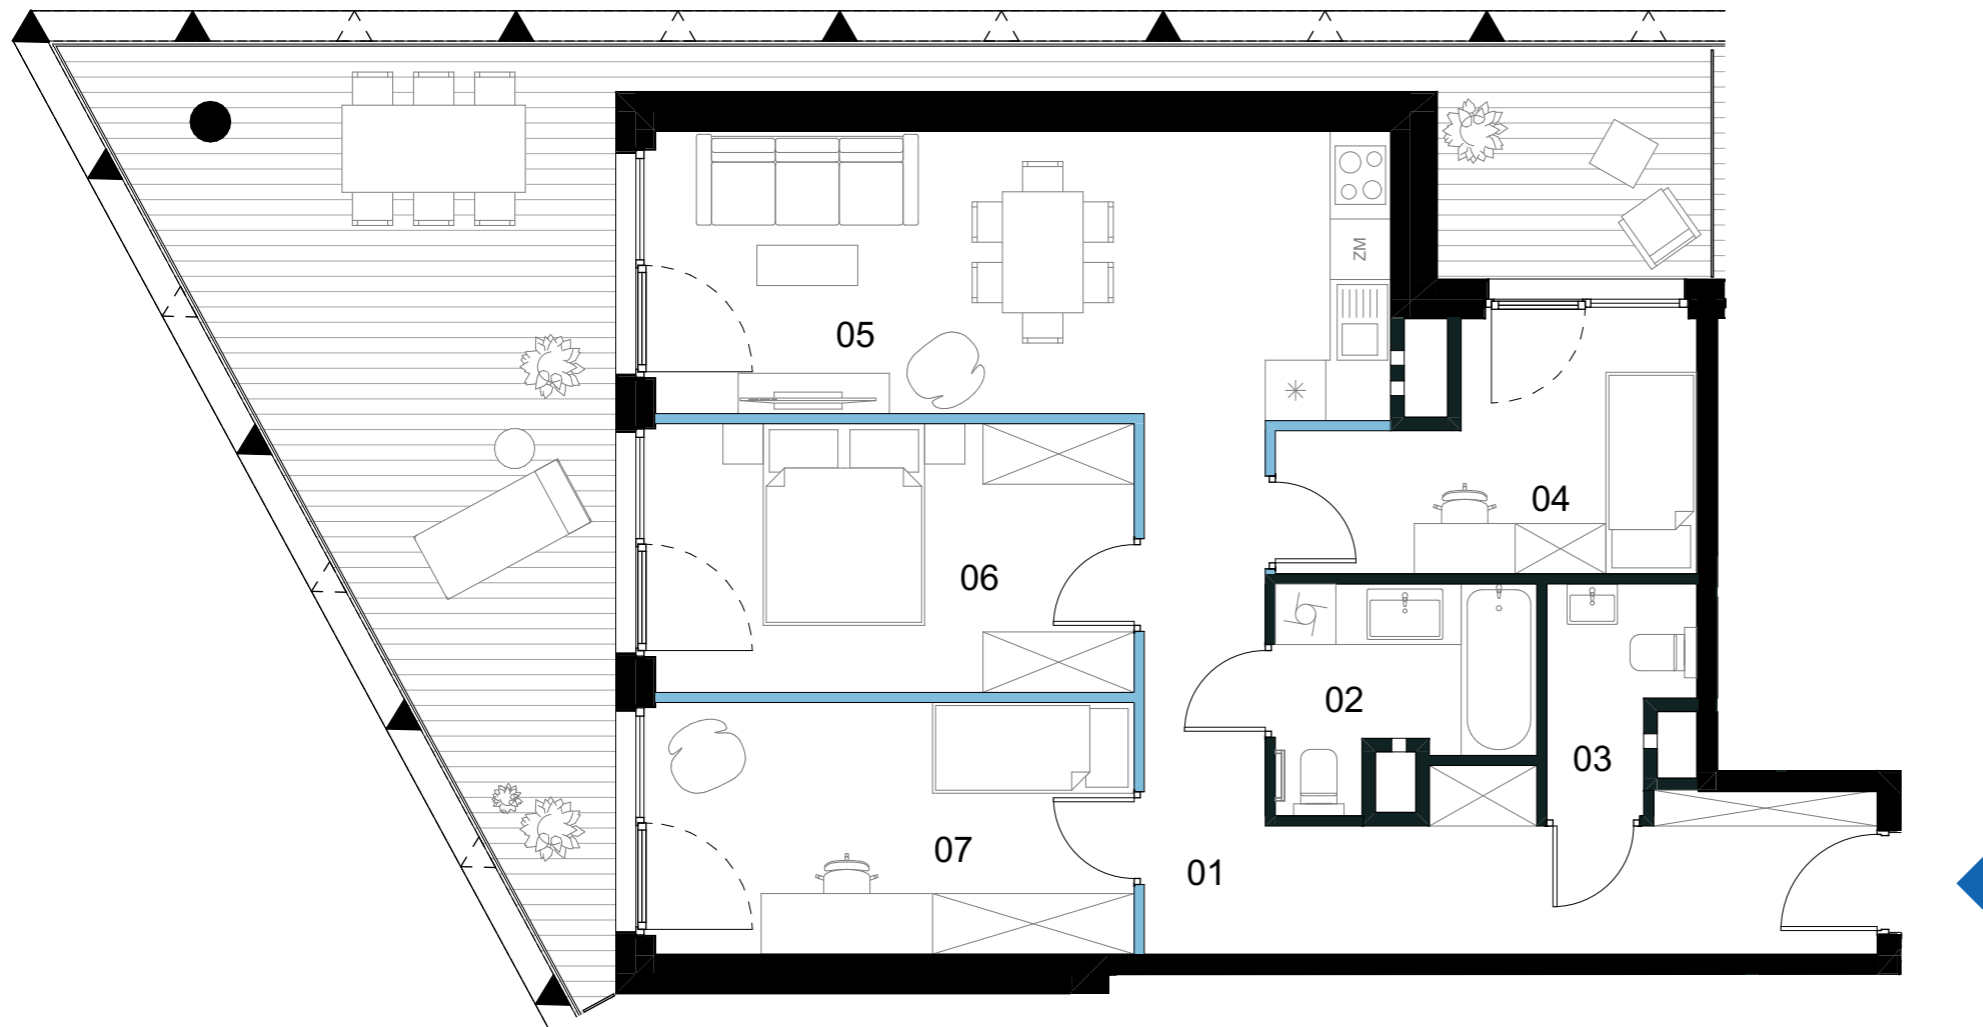


0 1 2 3m
skala 1:75



SCHEMAT KONDYGNACJI - 7 PIĘTRO

BUDYNEK A

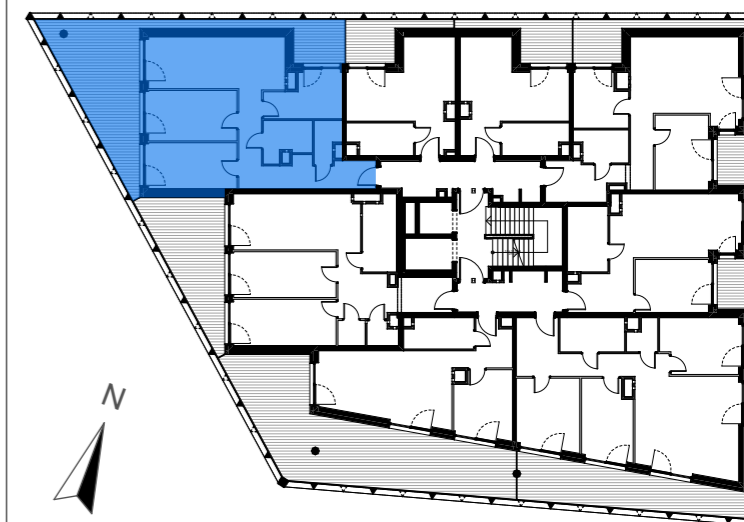

PIĘTRO 7

MIESZKANIE A.49

BILANS POWIERZCHNI [m²]

01	Korytarz	15,45
02	Łazienka	4,81
03	WC	2,80
04	Pokój I	8,52
05	Salon z aneksem kuchennym	20,58
06	Sypialnia	12,65
07	Pokój II	11,84

ŚCIANY DZIAŁOWE

POWIERZCHNIA UŻYTKOWA

76,65 m²

L LOGGIA

38,08 m²

VIDOK ANTRANS INVEST SP. Z O.O.



www.antransinvest.pl

Ul. Zagaje 2A
32-300 Olkusz

1. Wymiary balkonów, tarasów, ogródków, lokalizacja przyborów sanitarnych i inne podano na podstawie projektu budowlanego oraz technicznego. W toku budowy mogą wystąpić różnice w stosunku do stanu wynikającego z projektu, wynikające ze specyfikacji prac budowlanych.
2. Przedstawiona aranżacja lokalu jest przykładowa, rysunki w tym zakresie mają charakter poglądowy oraz informacyjny i nie stanowią oferty w rozumieniu Kodeksu Cywilnego.
3. Powierzchnia użytkowa lokali oraz pomieszczeń określana jest przy uwzględnieniu treści Polskiej Normy PN-ISO 9836:2015-12. Powierzchnia użytkowa nie uwzględnia powierzchni elementów przeznaczonych do modyfikacji (rury, kanały, ścianki działowe), oraz powierzchni otworów, drzwi i okien.
4. Pralka zlokalizowana przy umywalce jest w zabudowie.