

A.54

NUMER MIESZKANIA


86,80 m²

POWIERZCHNIA UŻYTKOWA

7 PIĘTRO

KONDYGNACJA

VIDOK

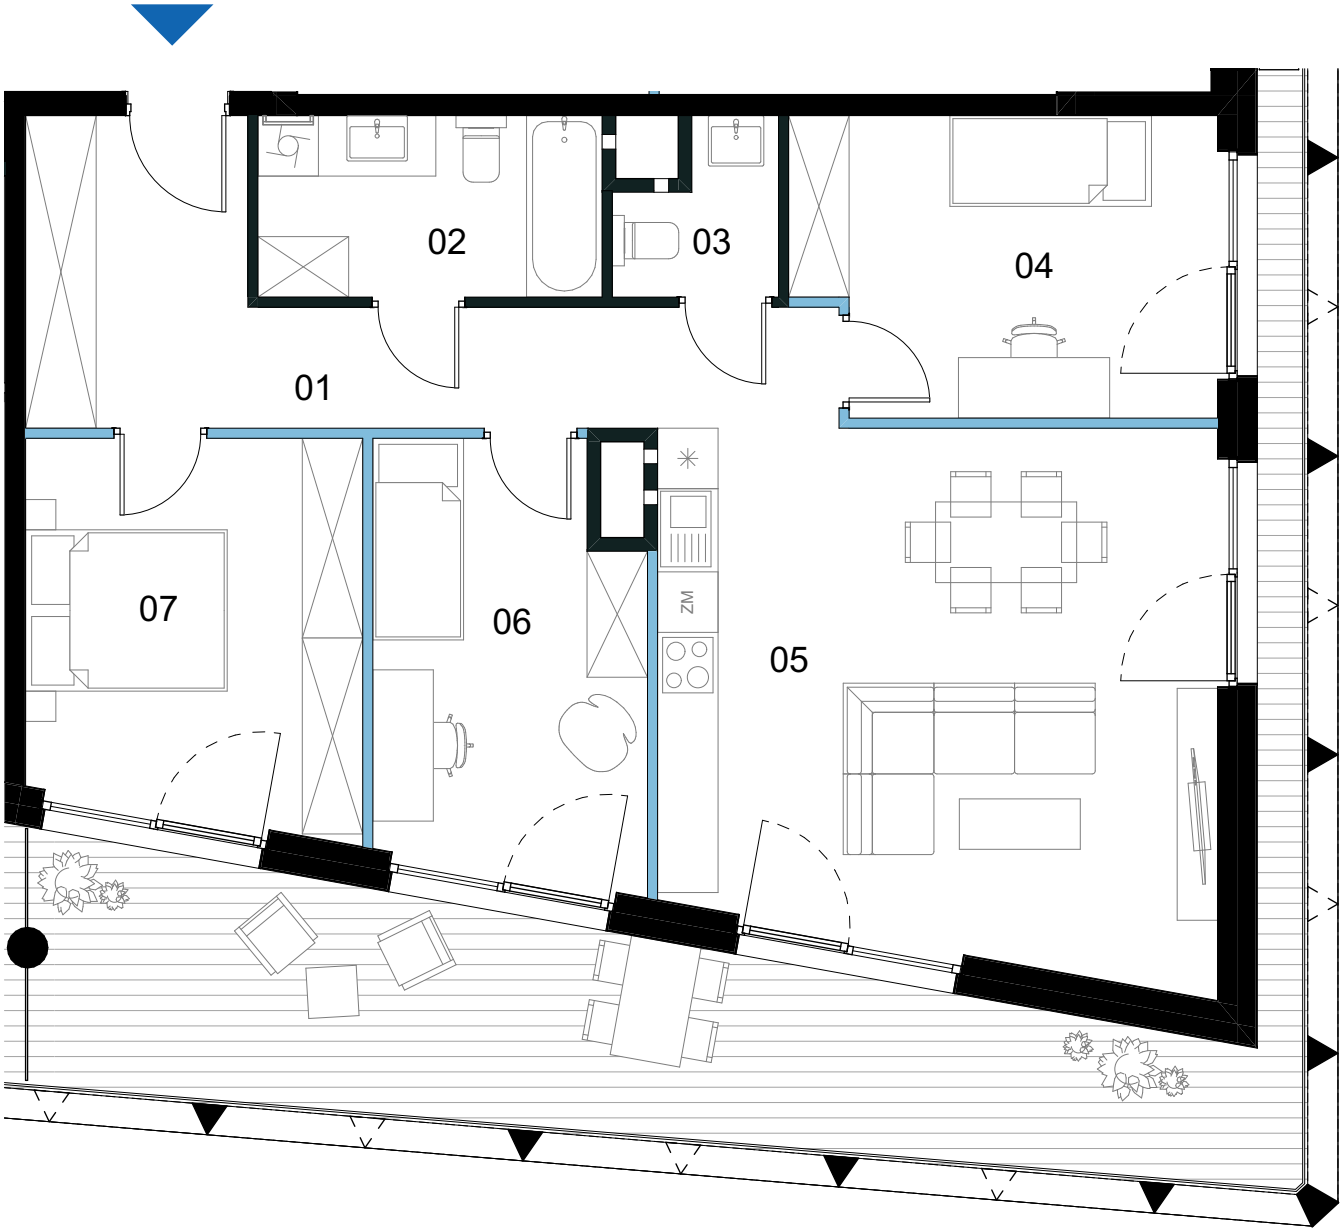


0 1 2 3m
skala 1:75



SCHEMAT KONDYGNACJI - 7 PIĘTRO

BUDYNEK A

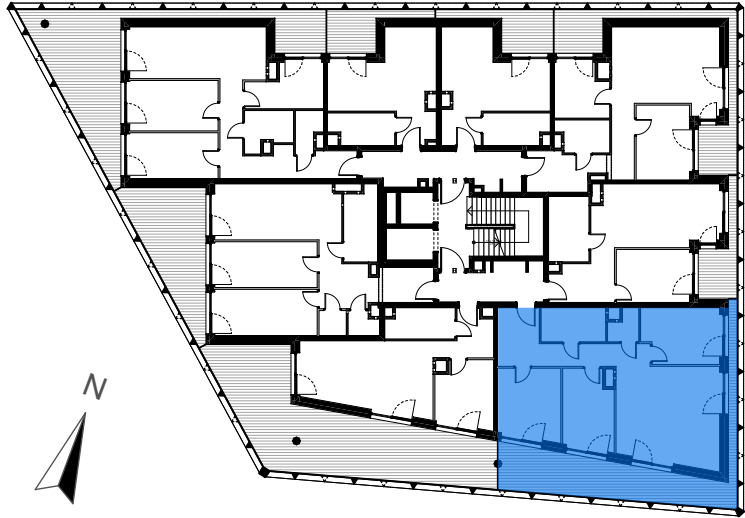

PIĘTRO 7 MIESZKANIE A.54

BILANS POWIERZCHNI [m ²]		
01	Korytarz	13,87
02	Łazienka	6,15
03	WC	2,37
04	Pokój I	12,04
05	Salon z aneksem kuchennym	28,75
06	Pokój II	11,08
07	Sypialnia	12,54

ŚCIANY DZIAŁOWE

POWIERZCHNIA UŻYTKOWA		86,80 m ²
L	LOGGIA	28,87 m ²

VIDOK ANTRANS INVEST SP. Z O.O.



www.antransinvest.pl

Ul. Zagaje 2A
32-300 Olkusz

- Wymiary balkonów, tarasów, ogródków, lokalizacja przyborów sanitarnych i inne podano na podstawie projektu budowlanego oraz technicznego. W toku budowy mogą wystąpić różnice w stosunku do stanu wynikającego z projektu, wynikające ze specyfikacji prac budowlanych.
- Przedstawiona aranżacja lokalu jest przykładowa, rysunki w tym zakresie mają charakter poglądowy oraz informacyjny i nie stanowią oferty w rozumieniu Kodeksu Cywilnego.
- Powierzchnia użytkowa lokali oraz pomieszczeń określana jest przy uwzględnieniu treści Polskiej Normy PN-ISO 9836:2015-12. Powierzchnia użytkowa nie uwzględnia powierzchni elementów przeznaczonych do modyfikacji (rury, kanały, ścianki działowe), oraz powierzchni otworów, drzwi i okien.
- Pralka zlokalizowana przy umywalce jest w zabudowie.