

A.55

NUMER MIESZKANIA

48,18 m²

POWIERZCHNIA UŻYTKOWA

7 PIĘTRO


KONDYGNACJA

VIDOK



SCHEMAT KONDYGNACJI - 7 PIĘTRO


BUDYNEK A

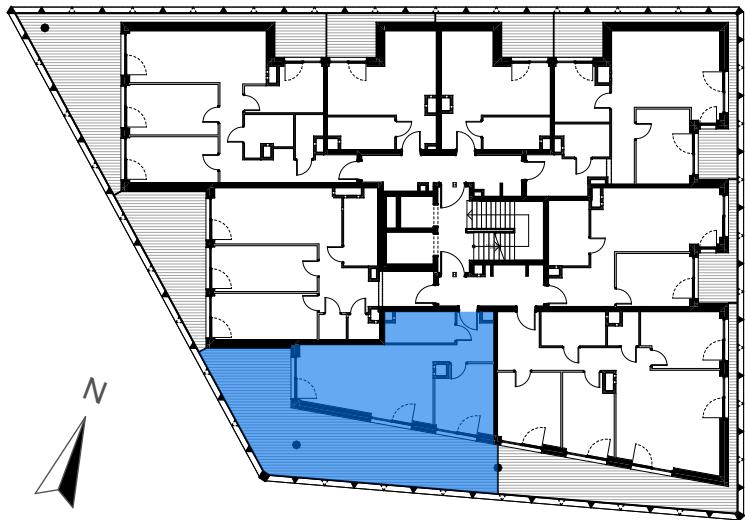

PIĘTRO 7 MIESZKANIE A.55

BILANS POWIERZCHNI [m ²]		
01	Korytarz	5,83
02	Łazienka	5,88
03	Salon z aneksem kuchennym	25,93
04	Sypialnia	10,54

POWIERZCHNIA UŻYTKOWA		48,18 m ²
L	LOGGIA	54,58 m ²

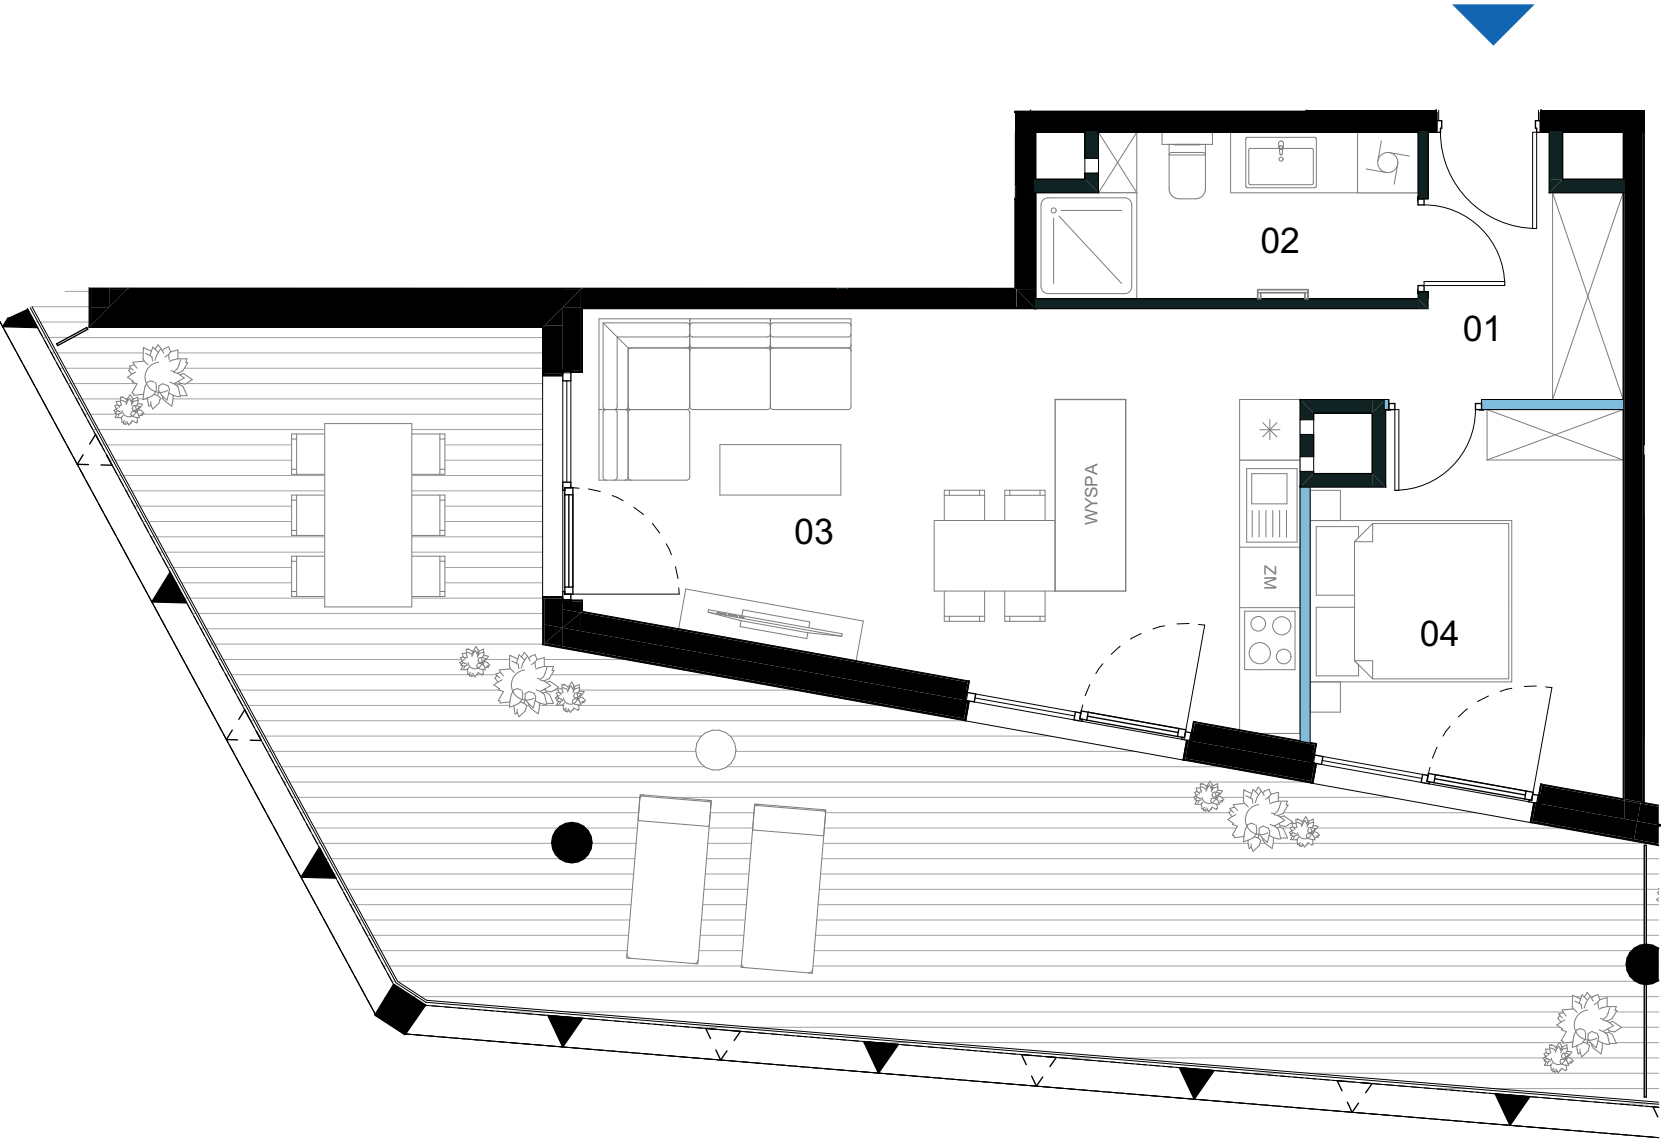

0 1 2 3m
skala 1:75

VIDOK ANTRANS INVEST SP. Z O.O.



www.antransinvest.pl

Ul. Zagaje 2A
32-300 Olkusz

1. Wymiary balkonów, tarasów, ogródków, lokalizacja przyborów sanitarnych i inne podano na podstawie projektu budowlanego oraz technicznego. W toku budowy mogą wystąpić różnice w stosunku do stanu wynikającego z projektu, wynikające ze specyfikacji prac budowlanych.
2. Przedstawiona aranżacja lokalu jest przykładowa, rysunki w tym zakresie mają charakter poglądowy oraz informacyjny i nie stanowią oferty w rozumieniu Kodeksu Cywilnego.
3. Powierzchnia użytkowa lokali oraz pomieszczeń określana jest przy uwzględnieniu treści Polskiej Normy PN-ISO 9836:2015-12. Powierzchnia użytkowa nie uwzględnia powierzchni elementów przeznaczonych do modyfikacji (rury, kanały, ścianki działowe), oraz powierzchni otworów, drzwi i okien.
4. Pralka zlokalizowana przy umywalce jest w zabudowie.

ŚCIANY DZIAŁOWE