

A.61

NUMER MIESZKANIA


48,72 m²

POWIERZCHNIA UŻYTKOWA

8 PIĘTRO


KONDYGNACJA

VIDOK

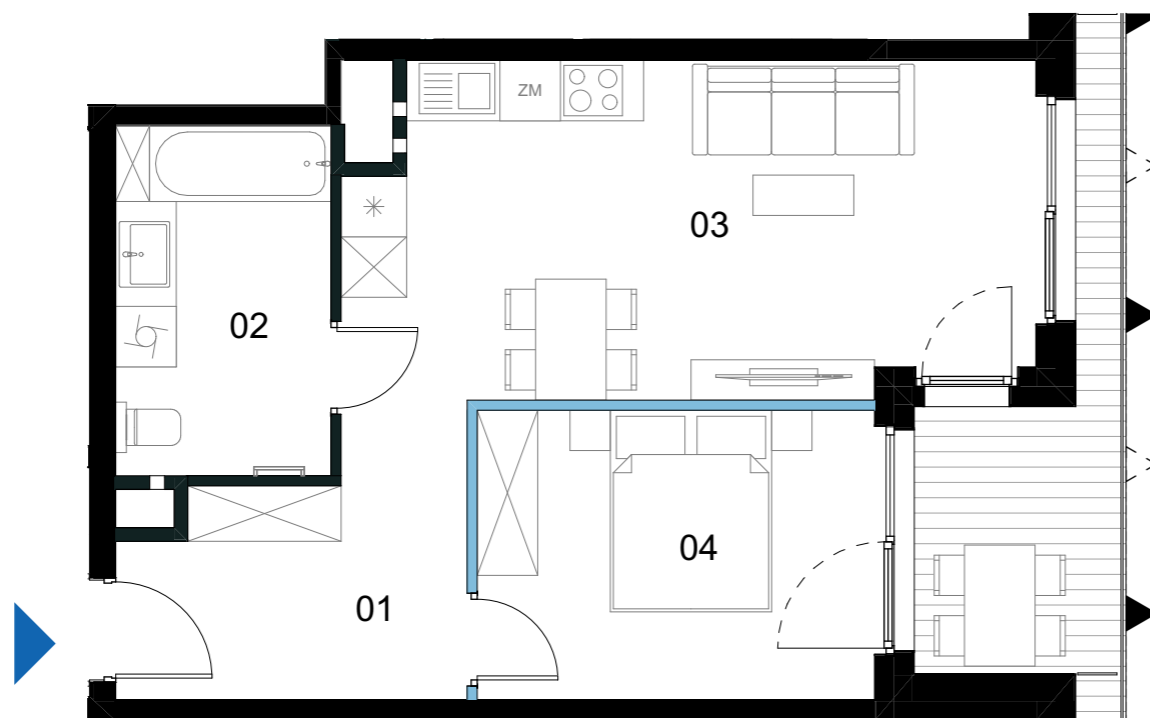

SCHEMAT KONDYGNACJI - 8 PIĘTRO

BUDYNEK A

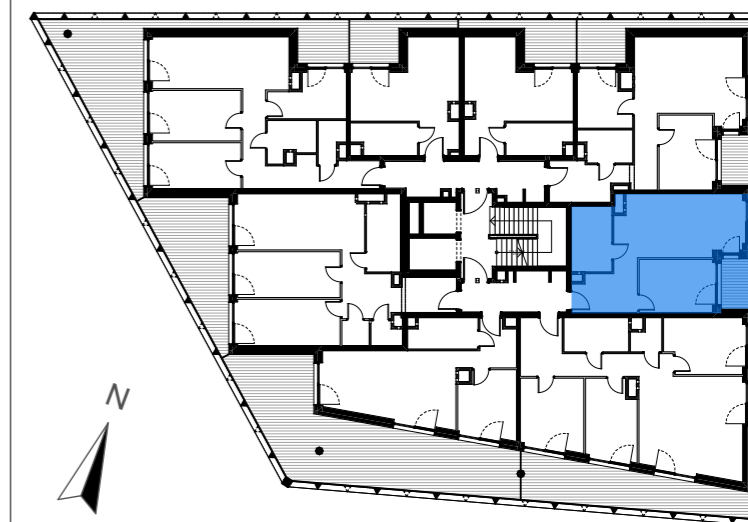

PIĘTRO 8

MIESZKANIE A.61

BILANS POWIERZCHNI [m²]

01	Korytarz	8,06
02	Łazienka	7,41
03	Salon z aneksem kuchennym	21,94
04	Sypialnia	11,31

ŚCIANY DZIAŁOWE

POWIERZCHNIA UŻYTKOWA		48,72 m²
L	LOGGIA	7,18 m²

0 1 2 3m
skala 1:75

VIDOK ANTRANS INVEST SP. Z O.O.



www.antransinvest.pl

Ul. Zagaje 2A
32-300 Olkusz

1. Wymiary balkonów, tarasów, ogródków, lokalizacja przyborów sanitarnych i inne podano na podstawie projektu budowlanego oraz technicznego. W toku budowy mogą wystąpić różnice w stosunku do stanu wynikającego z projektu, wynikające ze specyfikacji prac budowlanych.
2. Przedstawiona aranżacja lokalu jest przykładowa, rysunki w tym zakresie mają charakter poglądowy oraz informacyjny i nie stanowią oferty w rozumieniu Kodeksu Cywilnego.
3. Powierzchnia użytkowa lokali oraz pomieszczeń określana jest przy uwzględnieniu treści Polskiej Normy PN-ISO 9836:2015-12. Powierzchnia użytkowa nie uwzględnia powierzchni elementów przeznaczonych do modyfikacji (rury, kanały, ścianki działowe), oraz powierzchni otworów, drzwi i okien.
4. Pralka zlokalizowana przy umywalce jest w zabudowie.