

A.64

NUMER MIESZKANIA

71,92 m²

POWIERZCHNIA UŻYTKOWA

8 PIĘTRO


KONDYGNACJA

VIDOK



SCHEMAT KONDYGNACJI - 8 PIĘTRO


BUDYNEK A

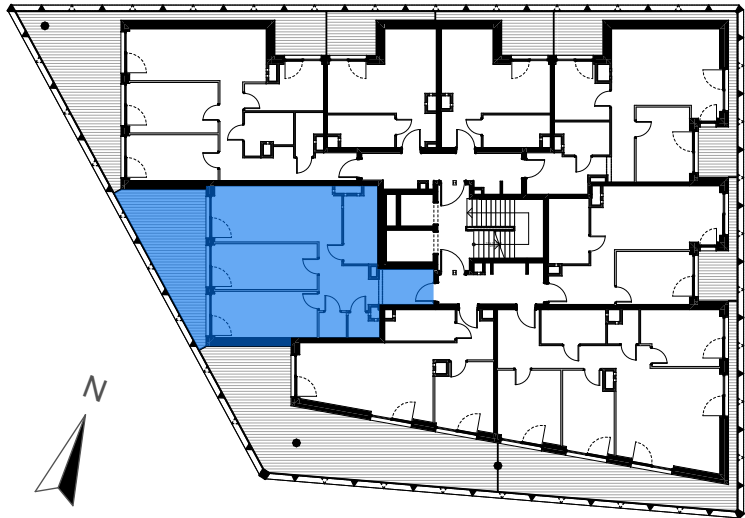

PIĘTRO 8 MIESZKANIE A.64

BILANS POWIERZCHNI [m²]		
01	Korytarz	14,14
02	Łazienka	6,89
03	Salon z aneksem kuchennym	19,83
04	Sypialnia	13,28
05	Pokój	13,78
06	Garderoba	2,00
07	WC	2,00

POWIERZCHNIA UŻYTKOWA		71,92 m ²
L	LOGGIA	22,44 m ²

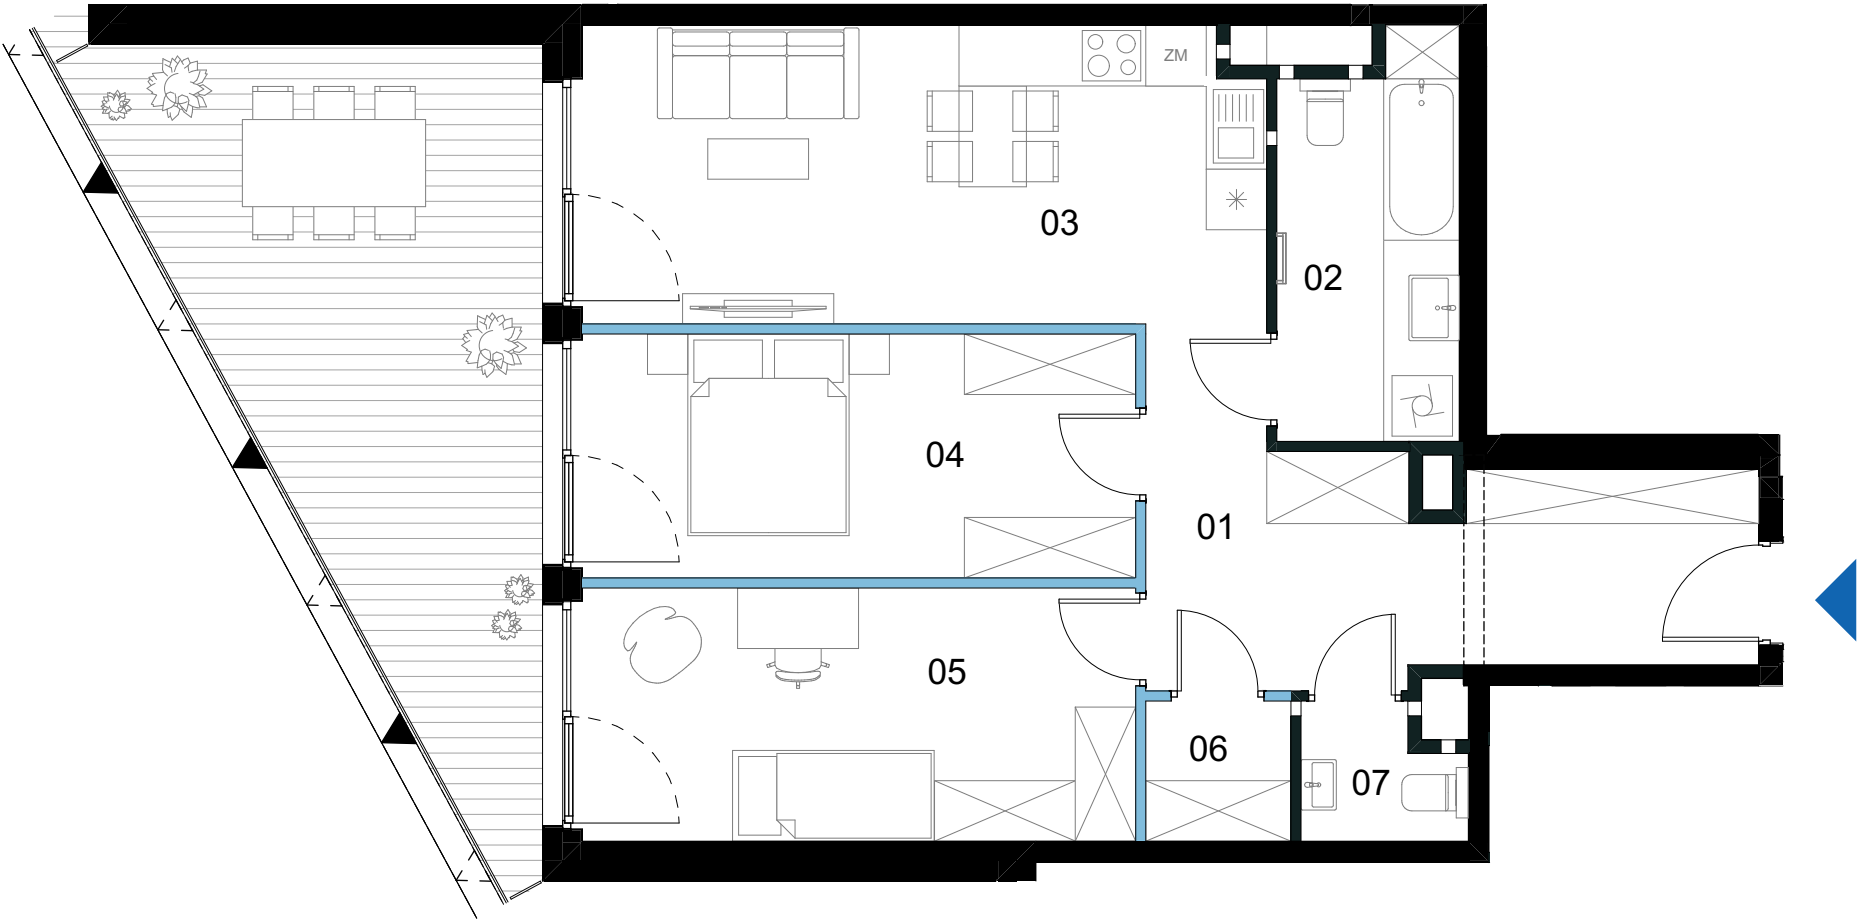

0 1 2 3m
skala 1:75

VIDOK ANTRANS INVEST SP. Z O.O.



www.antransinvest.pl

Ul. Zagaje 2A
32-300 Olkusz

- Wymiary balkonów, tarasów, ogródków, lokalizacja przyborów sanitarnych i inne podano na podstawie projektu budowlanego oraz technicznego. W toku budowy mogą wystąpić różnice w stosunku do stanu wynikającego z projektu, wynikające ze specyfikacji prac budowlanych.
- Przedstawiona aranżacja lokalu jest przykładowa, rysunki w tym zakresie mają charakter poglądowy oraz informacyjny i nie stanowią oferty w rozumieniu Kodeksu Cywilnego.
- Powierzchnia użytkowa lokali oraz pomieszczeń określana jest przy uwzględnieniu treści Polskiej Normy PN-ISO 9836:2015-12. Powierzchnia użytkowa nie uwzględnia powierzchni elementów przeznaczonych do modyfikacji (rury, kanały, ścianki działowe), oraz powierzchni otworów, drzwi i okien.
- Pralka zlokalizowana przy umywalce jest w zabudowie.

ŚCIANY DZIAŁOWE