

A.65

NUMER MIESZKANIA


108,56 m²

POWIERZCHNIA UŻYTKOWA

9 PIĘTRO

KONDYGNACJA

VIDOK

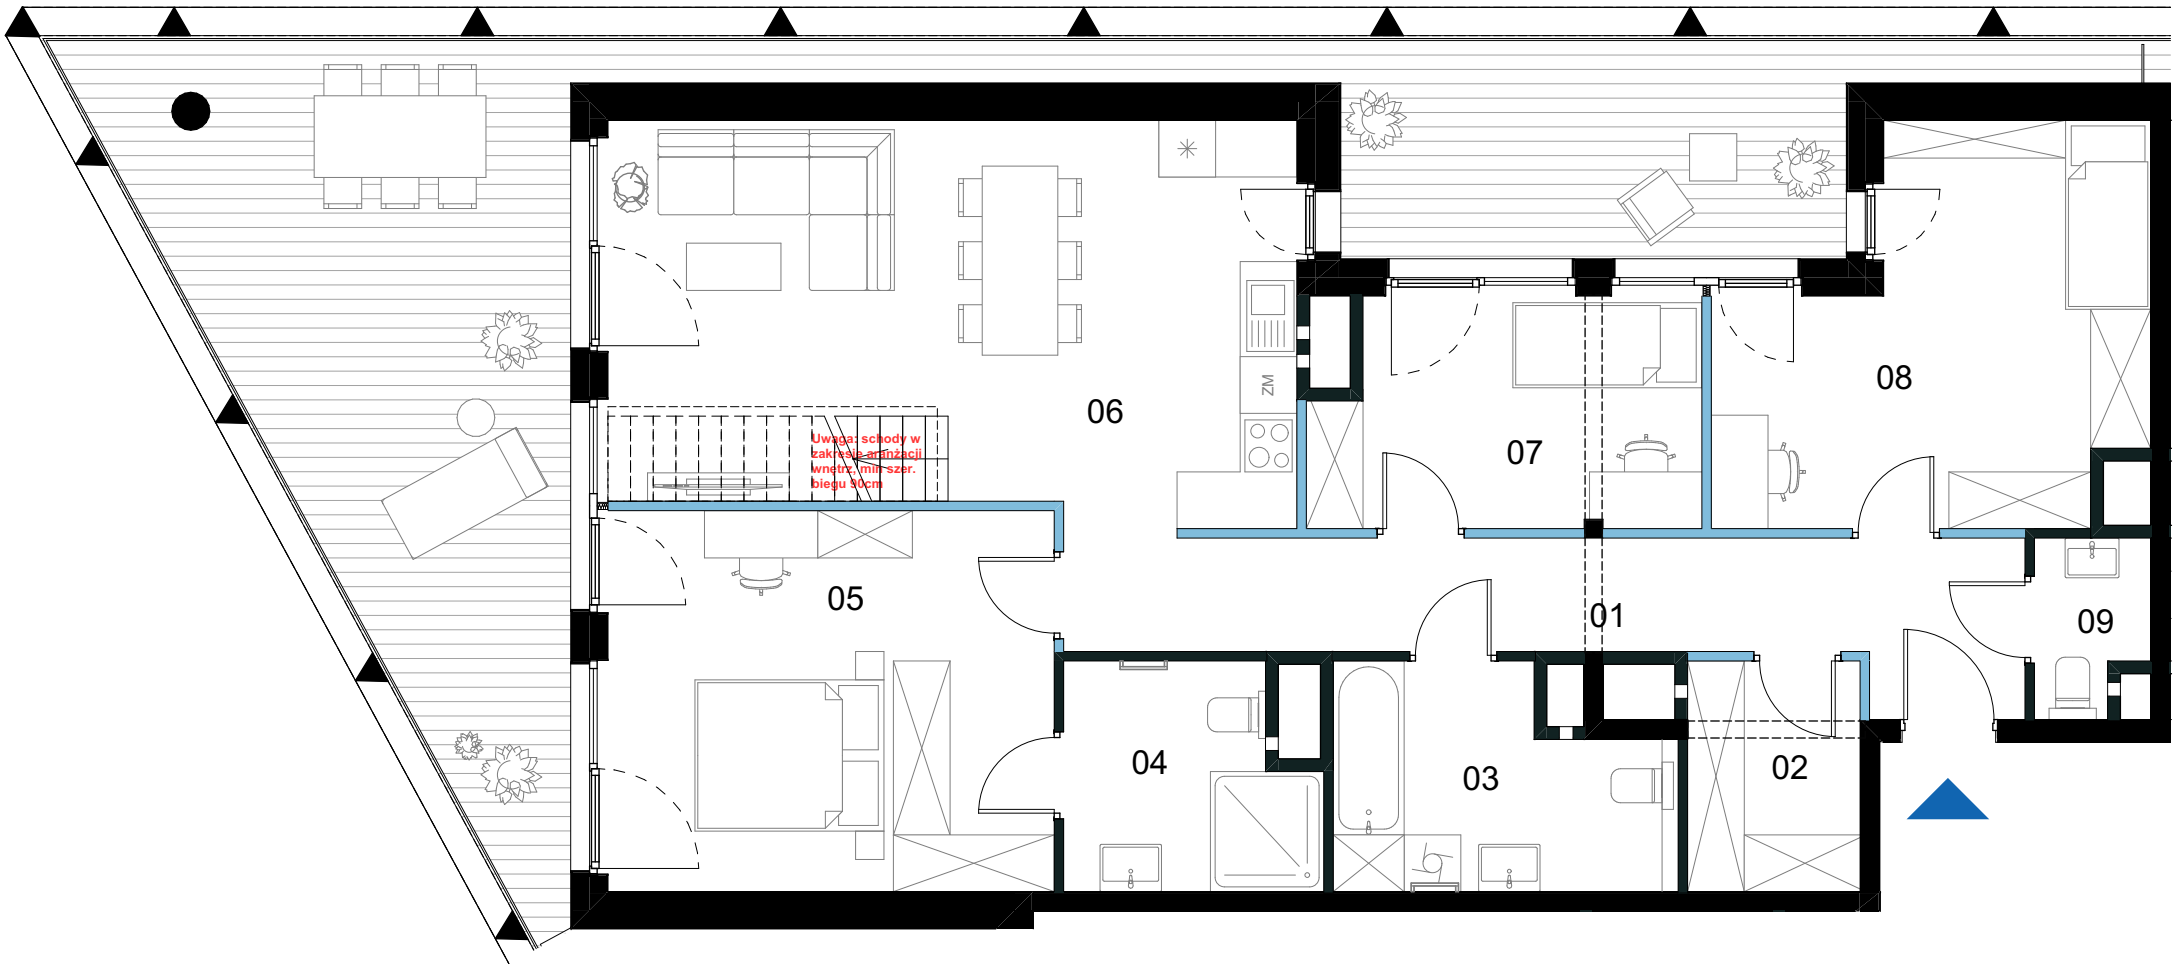

0 1 2 3m
skala 1:75

VIDOK ANTRANS INVEST SP. Z O.O.



www.antransinvest.pl

Ul. Zagaje 2A
32-300 Olkusz


1. Wymiary balkonów, tarasów, ogródków, lokalizacja przyborów sanitarnych i inne podano na podstawie projektu budowlanego oraz technicznego. W toku budowy mogą wystąpić różnice w stosunku do stanu wynikającego z projektu, wynikające ze specyfikacji prac budowlanych.
2. Przedstawiona aranżacja lokalu jest przykładowa, rysunki w tym zakresie mają charakter poglądowy oraz informacyjny i nie stanowią oferty w rozumieniu Kodeksu Cywilnego.
3. Powierzchnia użytkowa lokali oraz pomieszczeń określana jest przy uwzględnieniu treści Polskiej Normy PN-ISO 9836:2015-12. Powierzchnia użytkowa nie uwzględnia powierzchni elementów przeznaczonych do modyfikacji (rury, kanały, ścianki działowe), oraz powierzchni otworów, drzwi i okien.
4. Pralka zlokalizowana przy umywalce jest w zabudowie.

ŚCIANY DZIAŁOWE



SCHEMAT KONDYGNACJI - 9 PIĘTRO

BUDYNEK A

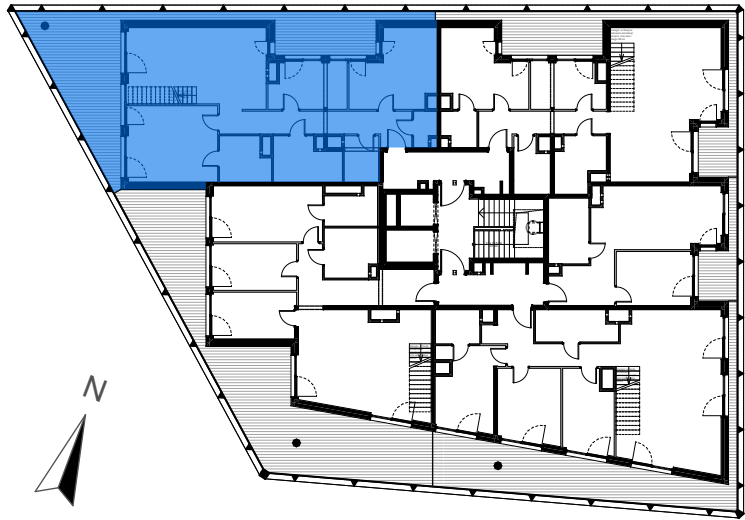

PIĘTRO 9 MIESZKANIE A.65

BILANS POWIERZCHNI [m ²]		
01	Korytarz	13,39
02	Garderoba	4,45
03	Łazienka	7,64
04	Łazienka master	6,00
05	Sypialnia master	19,03
06	Salon z aneksem kuchennym	30,21
07	Pokój I	9,61
08	Pokój II	16,15
09	WC	2,08

POWIERZCHNIA UŻYTKOWA		108,56 m ²
L	LOGGIA	45,58 m ²

A.65

NUMER MIESZKANIA

87,81 m²

POWIERZCHNIA TARASU

10 - DACH


KONDYGNACJA

VIDOK



SCHEMAT KONDYGNACJI - 10 - DACH



BUDYNEK A

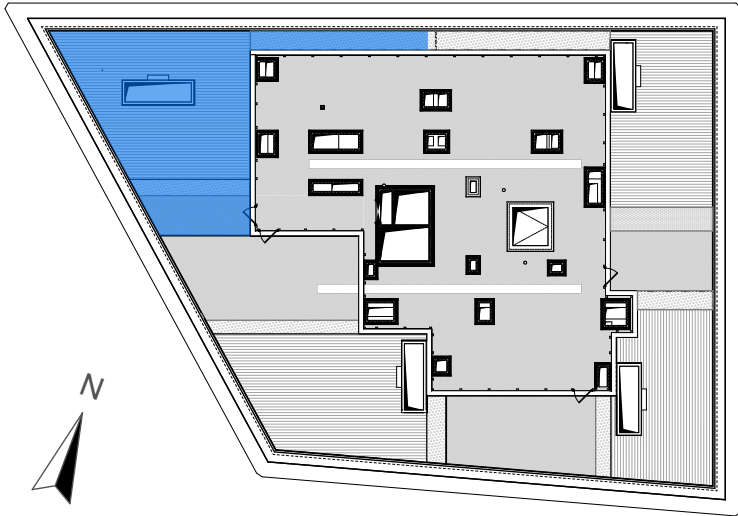

10 - DACH

MIESZKANIE A.65

BILANS POWIERZCHNI [m²]

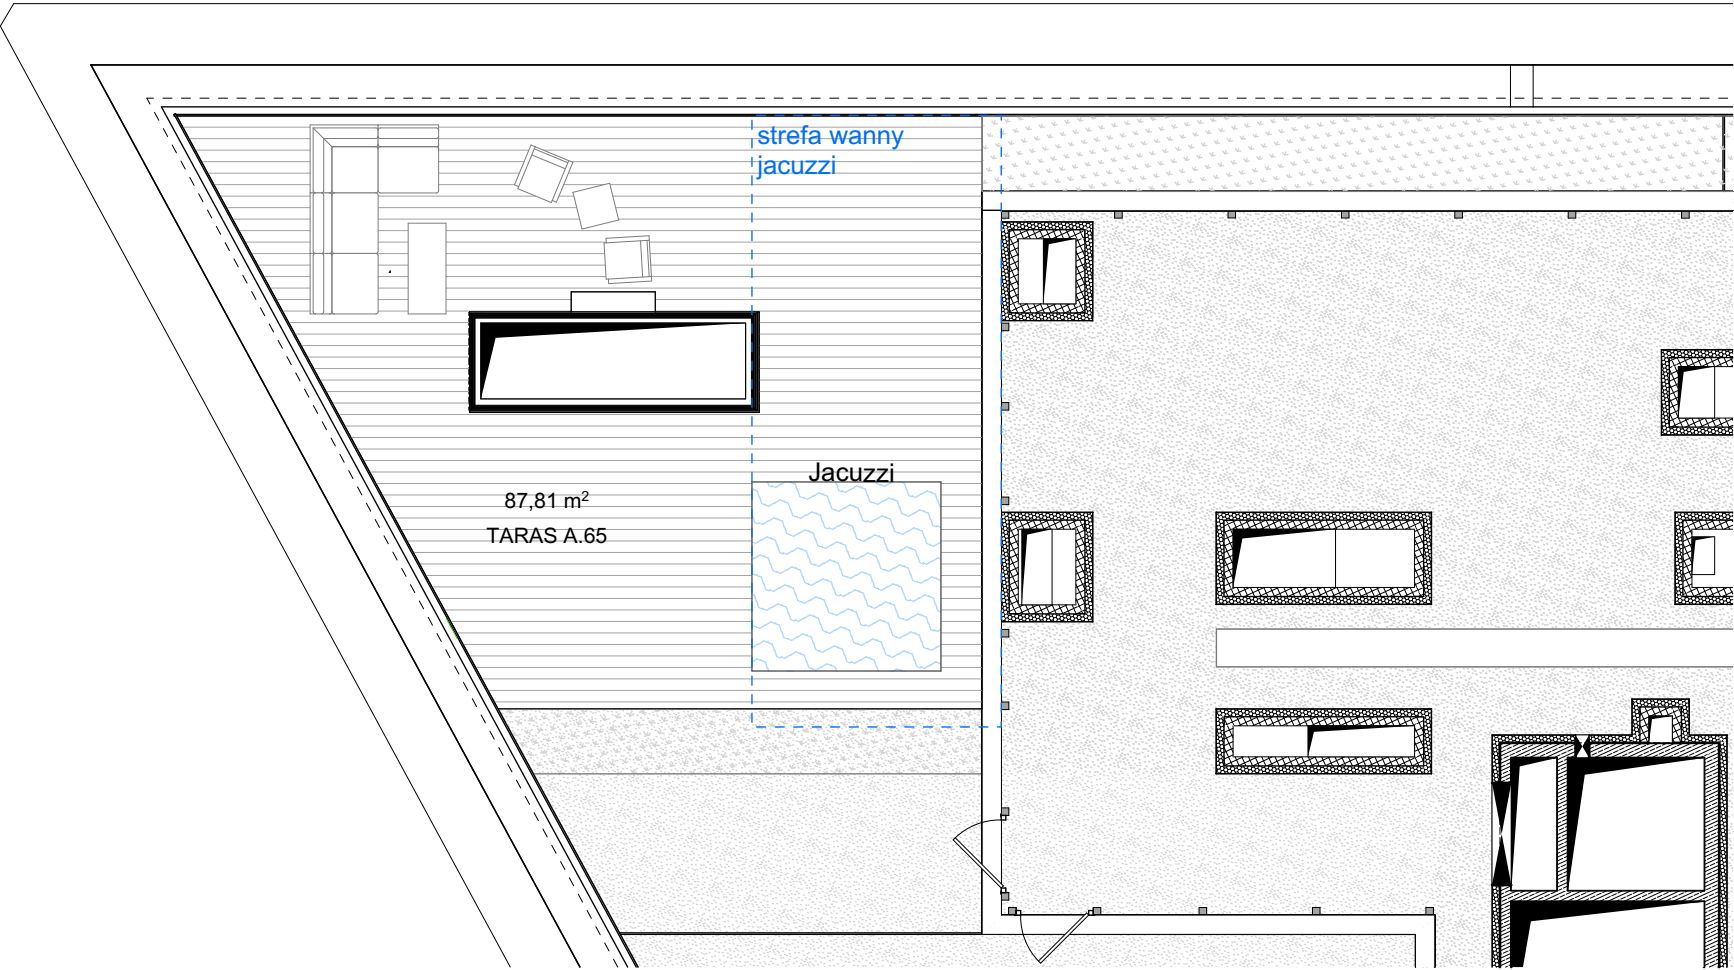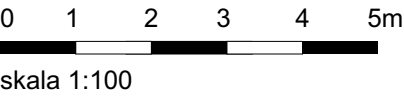

VIDOK ANTRANS INVEST SP. Z O.O.



www.antransinvest.pl

Ul. Zagaje 2A
32-300 Olkusz

1. Wymiary balkonów, tarasów, ogródków, lokalizacja przyborów sanitarnych i inne podano na podstawie projektu budowlanego oraz technicznego. W toku budowy mogą wystąpić różnice w stosunku do stanu wynikającego z projektu, wynikające ze specyfikacji prac budowlanych.
2. Przedstawiona aranżacja lokalu jest przykładowa, rysunki w tym zakresie mają charakter poglądowy oraz informacyjny i nie stanowią oferty w rozumieniu Kodeksu Cywilnego.
3. Powierzchnia użytkowa lokali oraz pomieszczeń określana jest przy uwzględnieniu treści Polskiej Normy PN-ISO 9836:2015-12. Powierzchnia użytkowa nie uwzględnia powierzchni elementów przeznaczonych do modyfikacji (rury, kanały, ścianki działowe), oraz powierzchni otworów, drzwi i okien.
4. Pralka zlokalizowana przy umywalce jest w zabudowie.

T	TARAS	87,81 m ²
---	-------	----------------------