

B.27

NUMER MIESZKANIA


63,94 m²

POWIERZCHNIA UŻYTKOWA

3 PIĘTRO


KONDYGNACJA

VIDOK

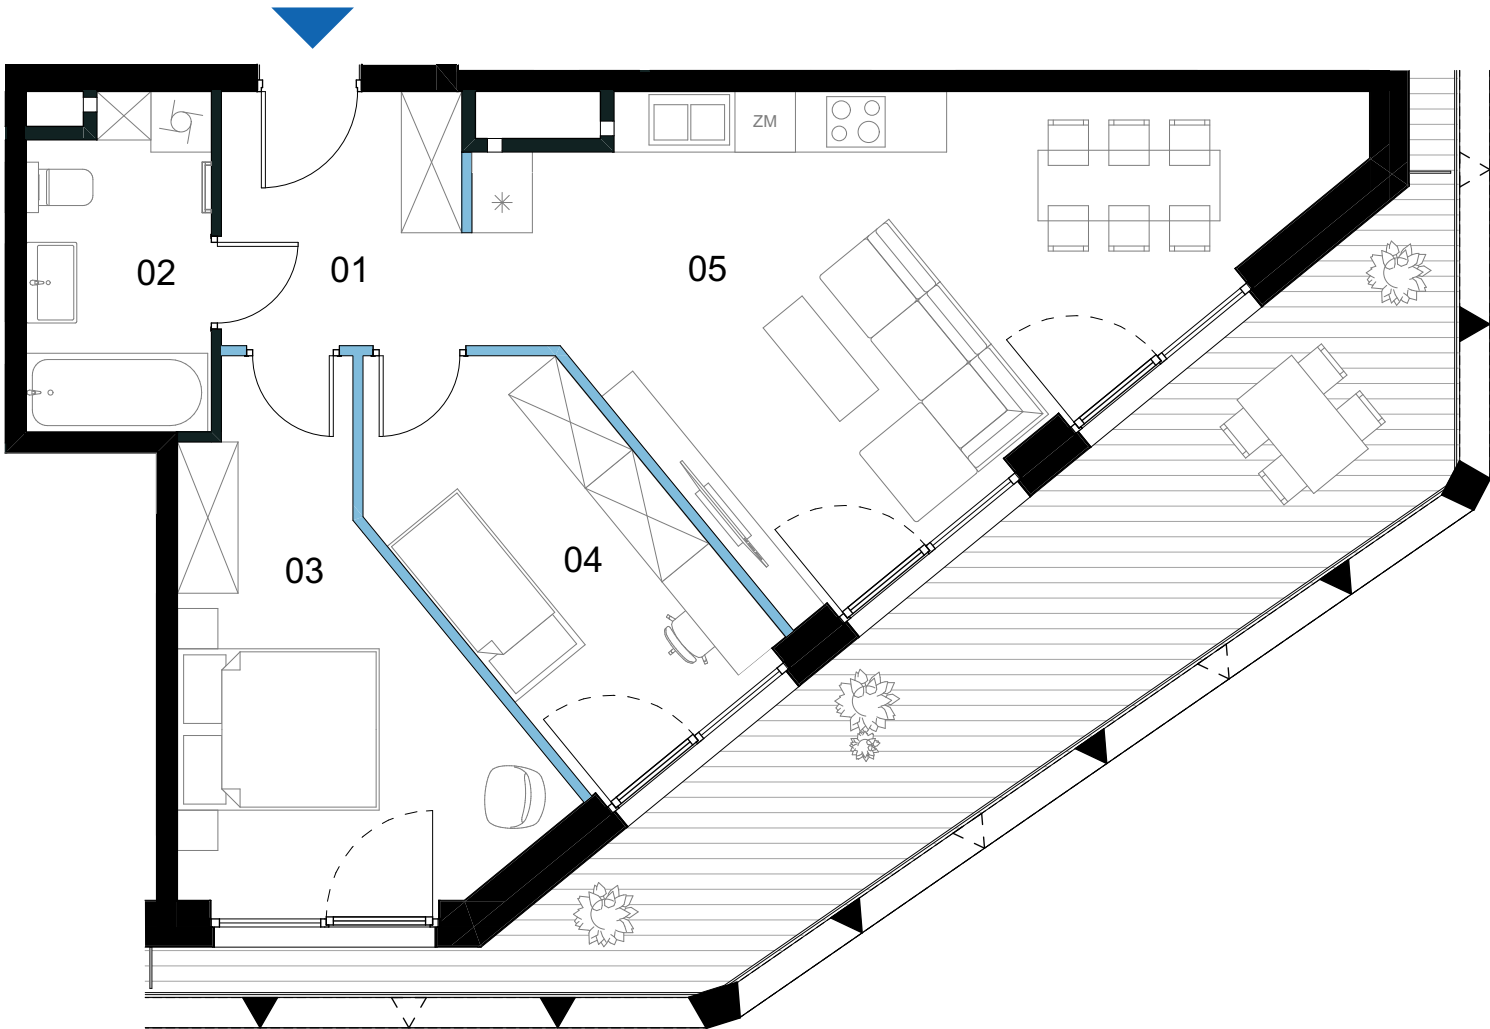

SCHEMAT KONDYGNACJI - 3 PIĘTRO

BUDYNEK B

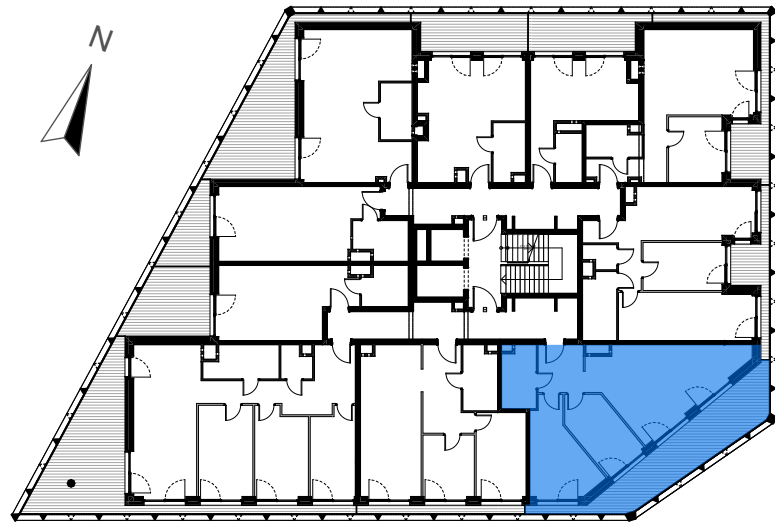

PIĘTRO 3 MIESZKANIE B.27

BILANS POWIERZCHNI [m ²]		
01	Korytarz	6,12
02	Łazienka	5,86
03	Sypialnia	13,88
04	Pokój	10,46
05	Salon z aneksem kuchennym	27,62

ŚCIANY DZIAŁOWE

POWIERZCHNIA UŻYTKOWA		63,94 m ²
L	LOGGIA	25,33 m ²

VIDOK ANTRANS INVEST SP. Z O.O.



www.antransinvest.pl

Ul. Zagaje 2A
32-300 Olkusz

- Wymiary balkonów, tarasów, ogródków, lokalizacja przyborów sanitarnych i inne podano na podstawie projektu budowlanego oraz technicznego. W toku budowy mogą wystąpić różnice w stosunku do stanu wynikającego z projektu, wynikające ze specyfikacji prac budowlanych.
- Przedstawiona aranżacja lokalu jest przykładowa, rysunki w tym zakresie mają charakter poglądowy oraz informacyjny i nie stanowią oferty w rozumieniu Kodeksu Cywilnego.
- Powierzchnia użytkowa lokali oraz pomieszczeń określana jest przy uwzględnieniu treści Polskiej Normy PN-ISO 9836:2015-12. Powierzchnia użytkowa nie uwzględnia powierzchni elementów przeznaczonych do modyfikacji (rury, kanały, ścianki działowe), oraz powierzchni otworów, drzwi i okien.
- Pralka zlokalizowana przy umywalce jest w zabudowie.