

B.51

NUMER MIESZKANIA


56,67 m²

POWIERZCHNIA UŻYTKOWA

6 PIĘTRO

KONDYGNACJA

VIDOK

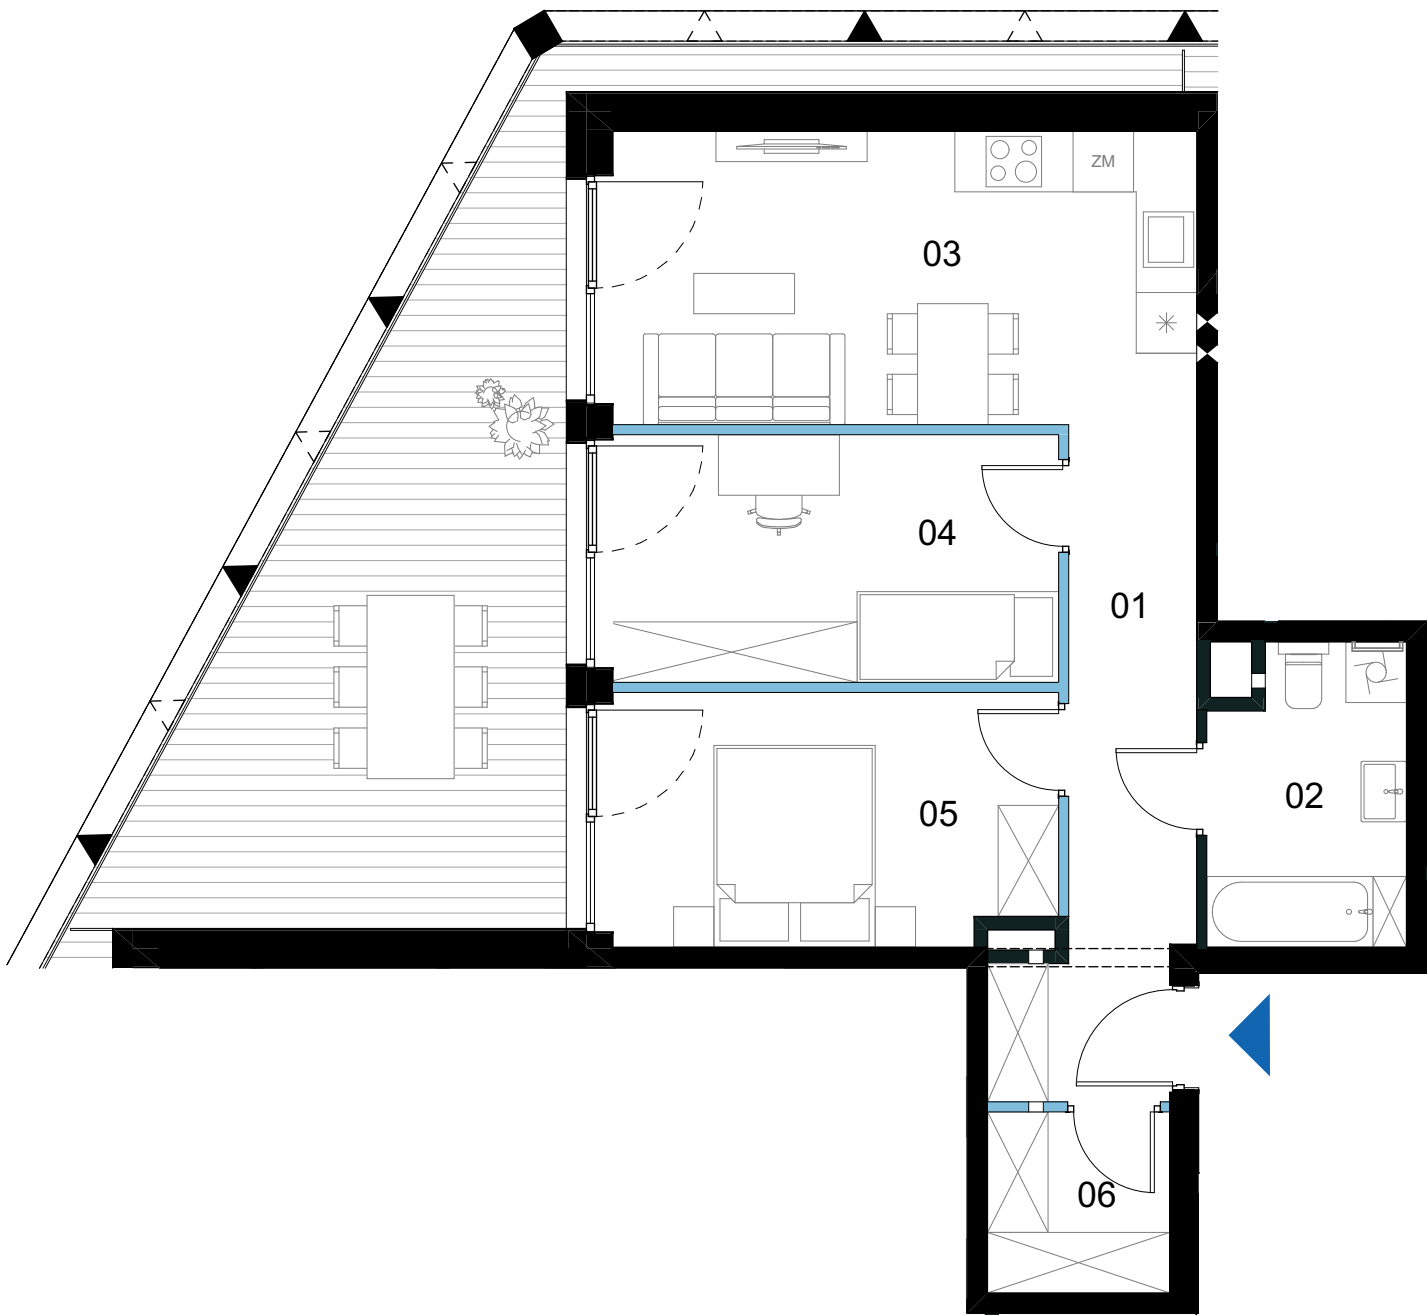


0 1 2 3m
skala 1:75



SCHEMAT KONDYGNACJI - 6 PIĘTRO

BUDYNEK B

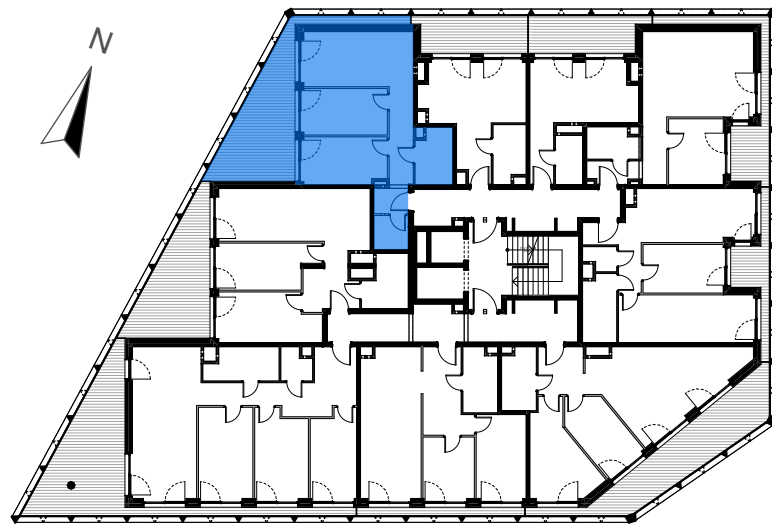

PIĘTRO 6 MIESZKANIE B.51

BILANS POWIERZCHNI [m ²]		
01	Korytarz	9,24
02	Łazienka	5,59
03	Salon z aneksem	16,84
04	Pokój	10,86
05	Sypialnia	10,90
06	Garderoba	3,24

VIDOK ANTRANS INVEST SP. Z O.O.



www.antransinvest.pl

Ul. Zagaje 2A
32-300 Olkusz

1. Wymiary balkonów, tarasów, ogródków, lokalizacja przyborów sanitarnych i inne podano na podstawie projektu budowlanego oraz technicznego. W toku budowy mogą wystąpić różnice w stosunku do stanu wynikającego z projektu, wynikające ze specyfikacji prac budowlanych.
2. Przedstawiona aranżacja lokalu jest przykładowa, rysunki w tym zakresie mają charakter poglądowy oraz informacyjny i nie stanowią oferty w rozumieniu Kodeksu Cywilnego.
3. Powierzchnia użytkowa lokali oraz pomieszczeń określana jest przy uwzględnieniu treści Polskiej Normy PN-ISO 9836:2015-12. Powierzchnia użytkowa nie uwzględnia powierzchni elementów przeznaczonych do modyfikacji (rury, kanały, ścianki działowe), oraz powierzchni otworów, drzwi i okien.
4. Pralka zlokalizowana przy umywalce jest w zabudowie.

ŚCIANY DZIAŁOWE

POWIERZCHNIA UŻYTKOWA		56,67 m ²
L	LOGGIA	25,34 m ²