

B.68

NUMER MIESZKANIA



62,41 m²

POWIERZCHNIA UŻYTKOWA

7 PIĘTRO

KONDYGNACJA

VIDOK

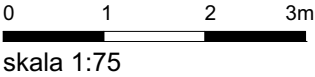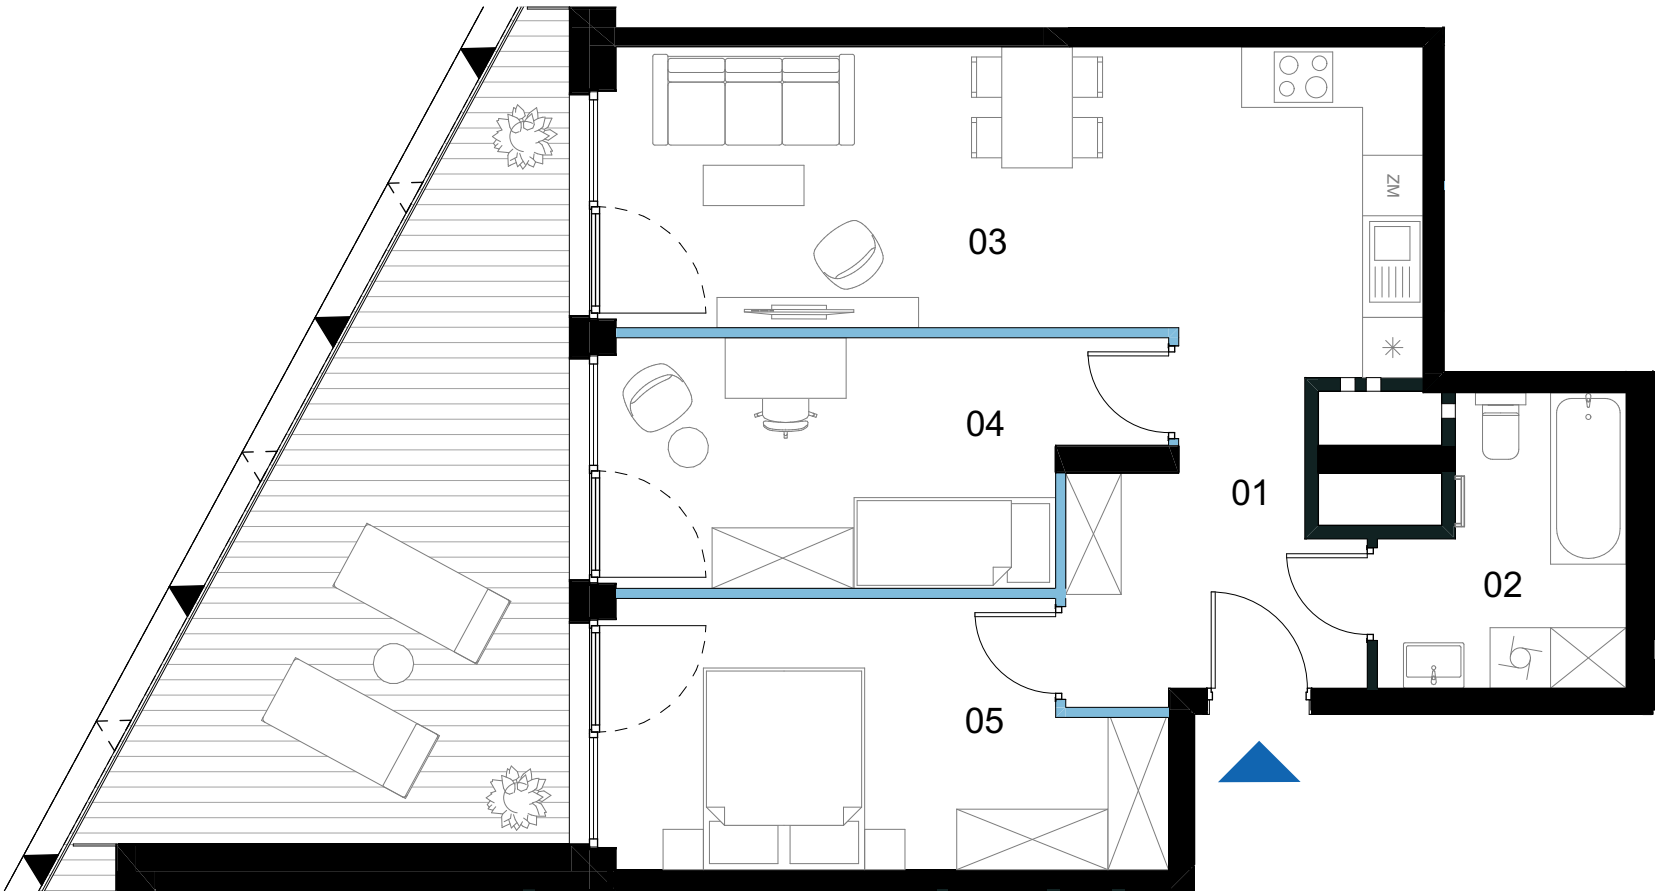

VIDOK ANTRANS INVEST SP. Z O.O.



www.antransinvest.pl

Ul. Zagaje 2A
32-300 Olkusz


1. Wymiary balkonów, tarasów, ogródków, lokalizacja przyborów sanitarnych i inne podano na podstawie projektu budowlanego oraz technicznego. W toku budowy mogą wystąpić różnice w stosunku do stanu wynikającego z projektu, wynikające ze specyfikacji prac budowlanych.
2. Przedstawiona aranżacja lokalu jest przykładowa, rysunki w tym zakresie mają charakter poglądowy oraz informacyjny i nie stanowią oferty w rozumieniu Kodeksu Cywilnego.
3. Powierzchnia użytkowa lokali oraz pomieszczeń określana jest przy uwzględnieniu treści Polskiej Normy PN-ISO 9836:2015-12. Powierzchnia użytkowa nie uwzględnia powierzchni elementów przeznaczonych do modyfikacji (rury, kanały, ścianki działowe), oraz powierzchni otworów, drzwi i okien.
4. Pralka zlokalizowana przy umywalce jest w zabudowie.

ŚCIANY DZIAŁOWE



SCHEMAT KONDYGNACJI - 7 PIĘTRO

BUDYNEK B

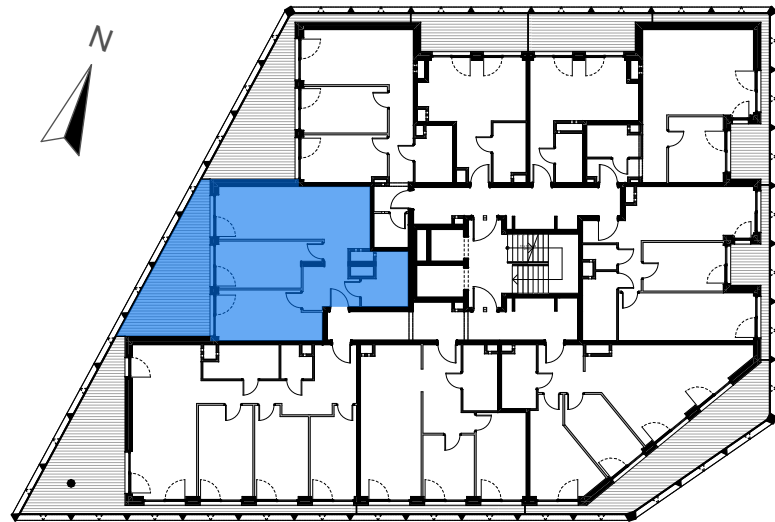

PIĘTRO 7 MIESZKANIE B.68

BILANS POWIERZCHNI [m ²]		
01	Korytarz	7,97
02	Łazienka	6,11
03	Salon z aneksem	22,88
04	Pokój	12,03
05	Sypialnia	13,42

POWIERZCHNIA UŻYTKOWA		62,41 m ²
L	LOGGIA	22,45 m ²