

B.79

NUMER MIESZKANIA


109,38 m²

POWIERZCHNIA UŻYTKOWA


9 PIĘTRO

KONDYGNACJA

VIDOK

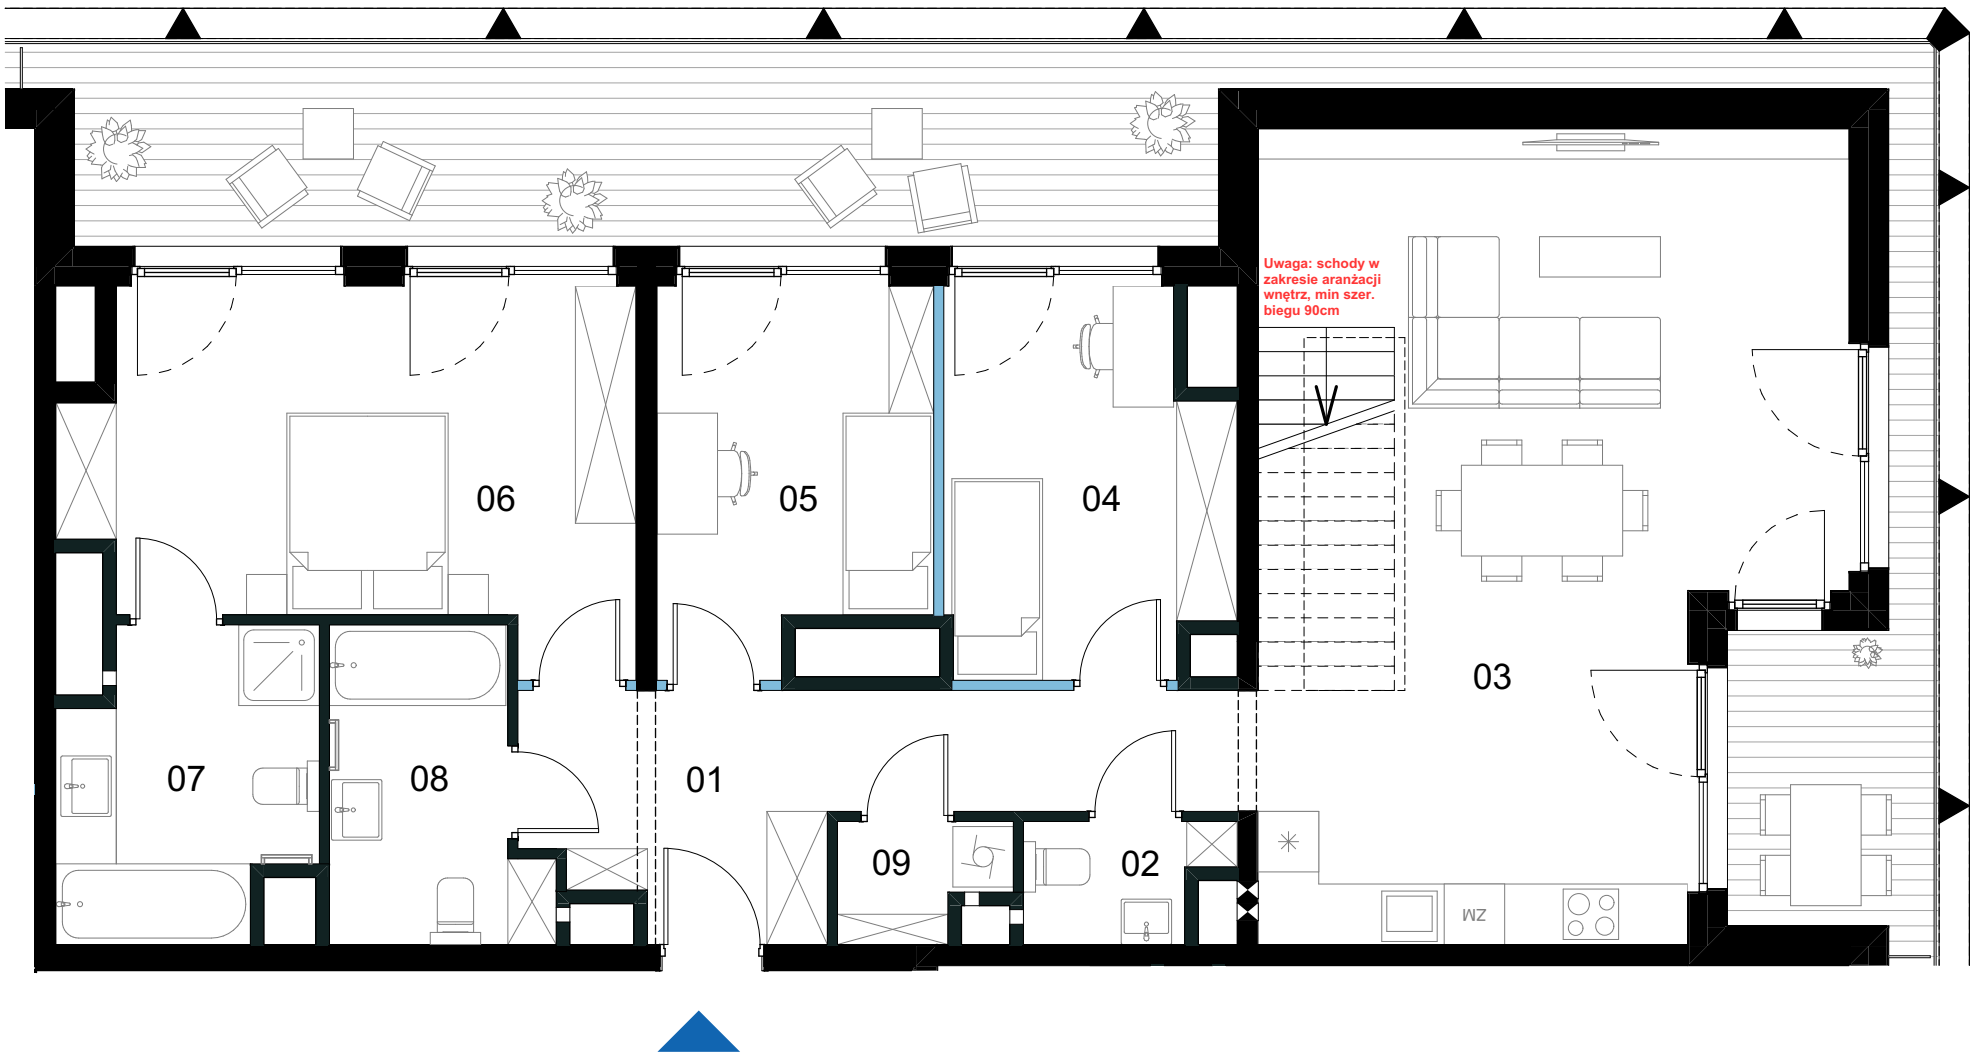

SCHEMAT KONDYGNACJI - 9 PIĘTRO

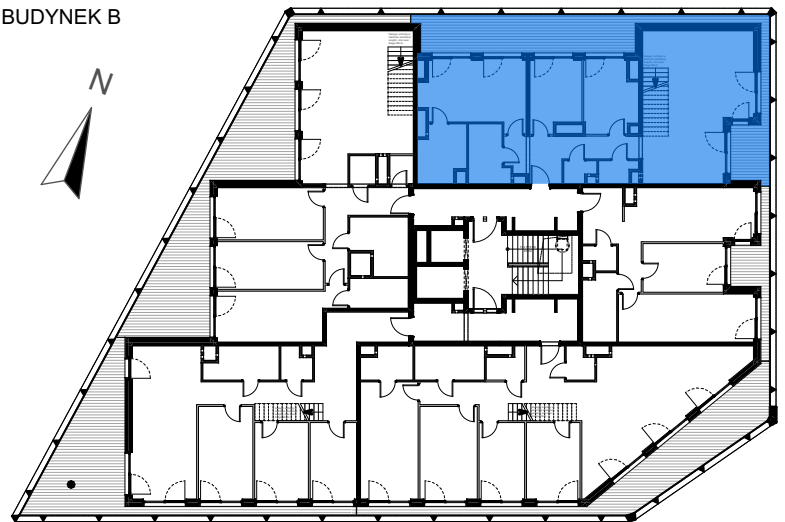

PIĘTRO 9 MIESZKANIE B.79

BILANS POWIERZCHNI [m ²]		
01	Korytarz	11,98
02	WC	2,19
03	Salon z aneksem kuchennym	41,79
04	Pokój I	10,24
05	Pokój II	9,75
06	Sypialnia master	18,38
07	Łazienka master	7,24
08	Łazienka	6,02
09	Pralnia	1,79

VIDOK ANTRANS INVEST SP. Z O.O.



Ul. Zagaje 2A
32-300 Olkusz

www.antransinvest.pl

- Wymiary balkonów, tarasów, ogródków, lokalizacja przyborów sanitarnych i inne podano na podstawie projektu budowlanego oraz technicznego. W toku budowy mogą wystąpić różnice w stosunku do stanu wynikającego z projektu, wynikające ze specyfikacji prac budowlanych.
- Przedstawiona aranżacja lokalu jest przykładowa, rysunki w tym zakresie mają charakter poglądowy oraz informacyjny i nie stanowią oferty w rozumieniu Kodeksu Cywilnego.
- Powierzchnia użytkowa lokali oraz pomieszczeń określana jest przy uwzględnieniu treści Polskiej Normy PN-ISO 9836:2015-12. Powierzchnia użytkowa nie uwzględnia powierzchni elementów przeznaczonych do modyfikacji (rury, kanały, ścianki działowe), oraz powierzchni otworów, drzwi i okien.
- Pralka zlokalizowana przy umywalce jest w zabudowie.

ŚCIANY DZIAŁOWE

POWIERZCHNIA UŻYTKOWA		109,38 m ²
L	LOGGIA	34,80 m ²

B.79

NUMER MIESZKANIA



71,86 m²

POWIERZCHNIA TARASU

10 - DACH


KONDYGNACJA

VIDOK

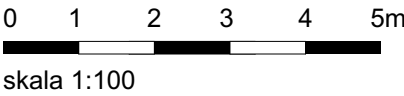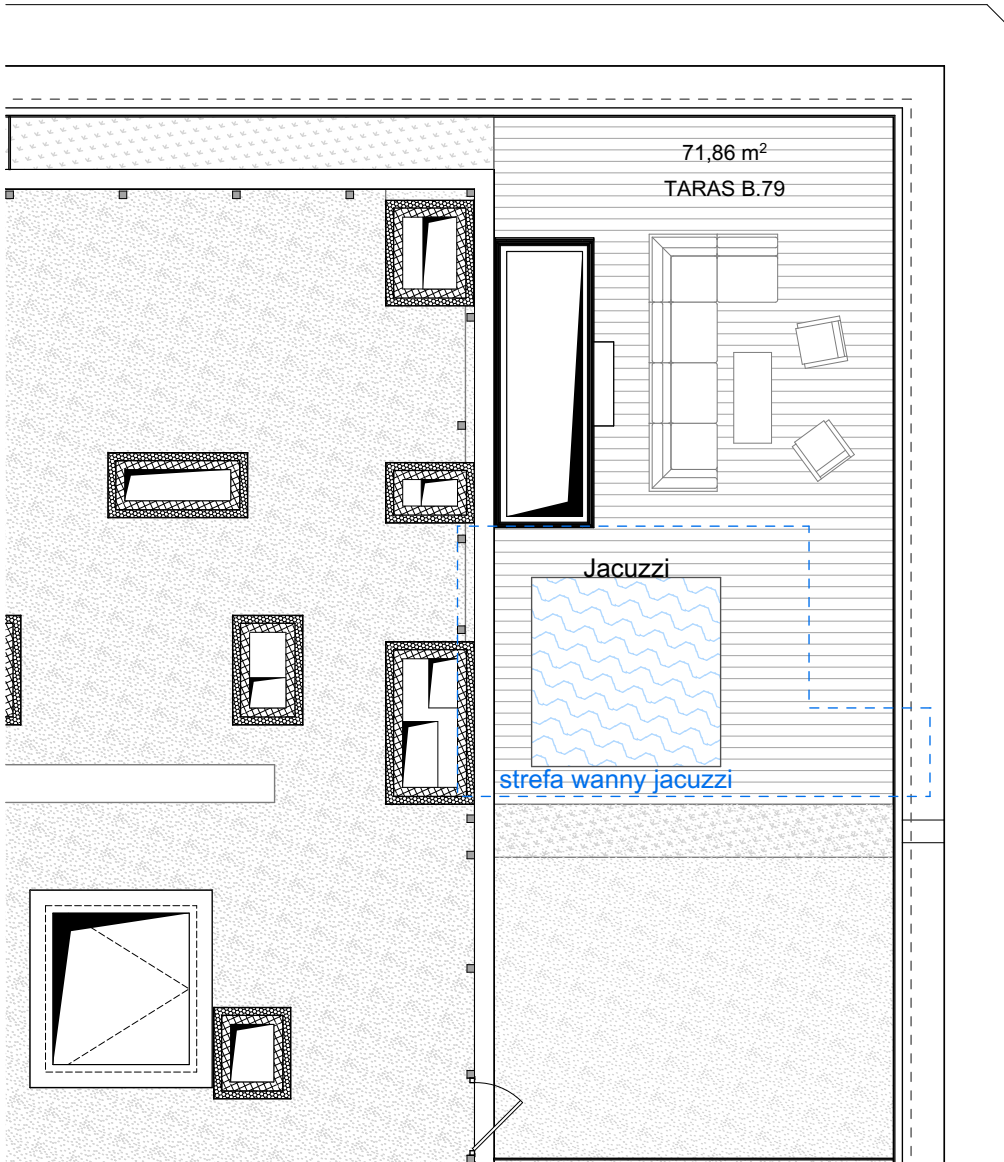

SCHEMAT KONDYGNACJI - 10 - DACH

BUDYNEK B

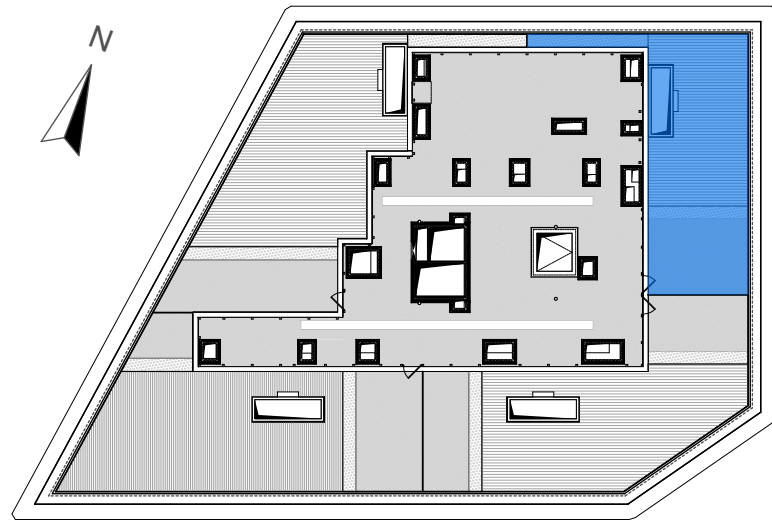

10 - DACH

MIESZKANIE B.79

BILANS POWIERZCHNI [m²]

VIDOK ANTRANS INVEST SP. Z O.O.



www.antransinvest.pl

Ul. Zagaje 2A
32-300 Olkusz

1. Wymiary balkonów, tarasów, ogródków, lokalizacja przyborów sanitarnych i inne podano na podstawie projektu budowlanego oraz technicznego. W toku budowy mogą wystąpić różnice w stosunku do stanu wynikającego z projektu, wynikające ze specyfikacji prac budowlanych.
2. Przedstawiona aranżacja lokalu jest przykładowa, rysunki w tym zakresie mają charakter poglądowy oraz informacyjny i nie stanowią oferty w rozumieniu Kodeksu Cywilnego.
3. Powierzchnia użytkowa lokali oraz pomieszczeń określana jest przy uwzględnieniu treści Polskiej Normy PN-ISO 9836:2015-12. Powierzchnia użytkowa nie uwzględnia powierzchni elementów przeznaczonych do modyfikacji (rury, kanały, ścianki działowe), oraz powierzchni otworów, drzwi i okien.
4. Pralka zlokalizowana przy umywalce jest w zabudowie.

T

TARAS

71,86 m²