

B.80

NUMER MIESZKANIA

65,42 m²

POWIERZCHNIA UŻYTKOWA

9 PIĘTRO

KONDYGNACJA


VIDOK



0 1 2 3m
skala 1:75



SCHEMAT KONDYGNACJI - 9 PIĘTRO

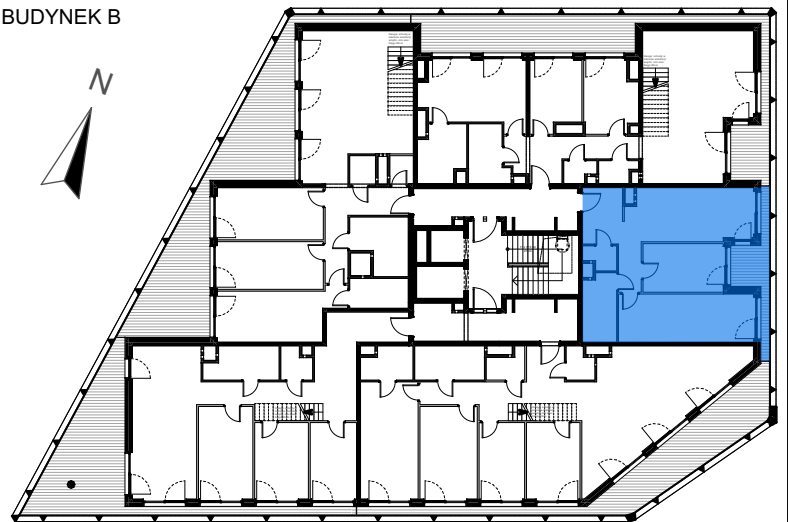

PIĘTRO 9 MIESZKANIE B.80

BILANS POWIERZCHNI [m ²]		
01	Korytarz	10,53
02	WC	2,00
03	Łazienka	6,33
04	Sypialnia	18,10
05	Pokój	10,90
06	Salon z aneksem kuchennym	17,56

VIDOK ANTRANS INVEST SP. Z O.O.



Ul. Zagaje 2A
32-300 Olkusz

www.antransinvest.pl

- Wymiary balkonów, tarasów, ogródków, lokalizacja przyborów sanitarnych i inne podano na podstawie projektu budowlanego oraz technicznego. W toku budowy mogą wystąpić różnice w stosunku do stanu wynikającego z projektu, wynikające ze specyfikacji prac budowlanych.
- Przedstawiona aranżacja lokalu jest przykładowa, rysunki w tym zakresie mają charakter poglądowy oraz informacyjny i nie stanowią oferty w rozumieniu Kodeksu Cywilnego.
- Powierzchnia użytkowa lokali oraz pomieszczeń określana jest przy uwzględnieniu treści Polskiej Normy PN-ISO 9836:2015-12. Powierzchnia użytkowa nie uwzględnia powierzchni elementów przeznaczonych do modyfikacji (rury, kanały, ścianki działowe), oraz powierzchni otworów, drzwi i okien.
- Pralka zlokalizowana przy umywalce jest w zabudowie.

ŚCIANY DZIAŁOWE

POWIERZCHNIA UŻYTKOWA		65,42 m ²
L	LOGGIA	7,66 m ²