


# węłnowe apartamenty

mieszkanie  
**B13**

powierzchnia  
sprzedażowa  
**72,63m<sup>2</sup>**

kondygnacja  
**piętro +2**

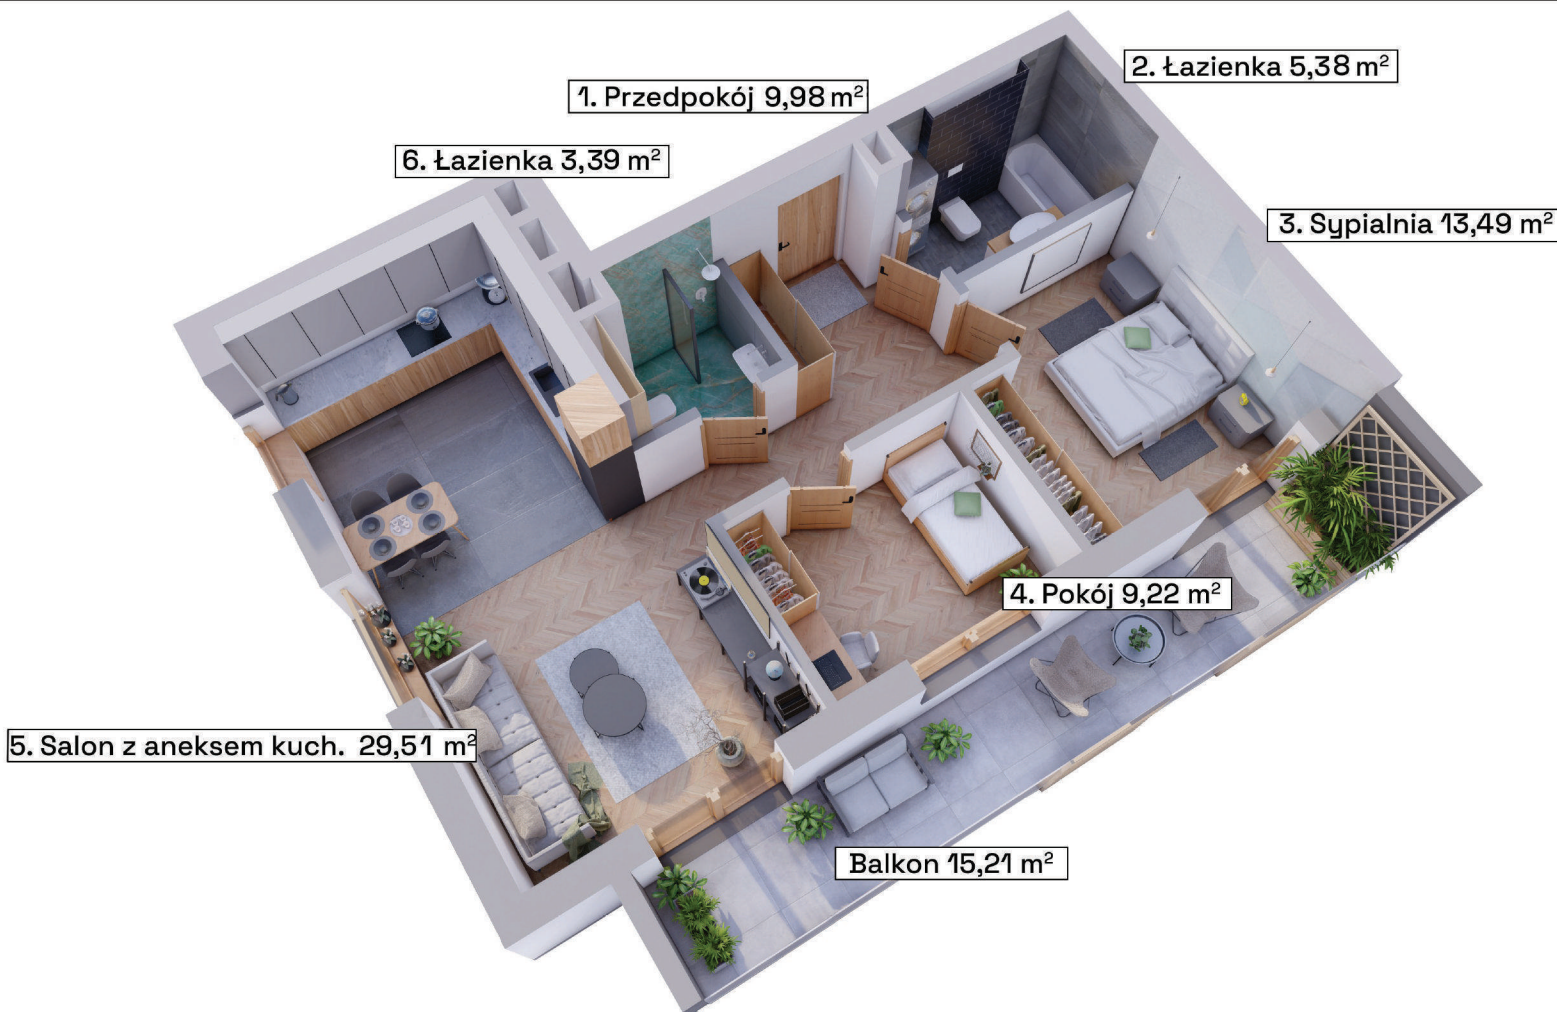

1. Przedpokój 9,98m<sup>2</sup>

2. Łazienka 5,38m<sup>2</sup>

6. Łazienka 3,39m<sup>2</sup>

3. Sypialnia 13,49m<sup>2</sup>

4. Pokój 9,22m<sup>2</sup>

5. Salon z aneksem kuch. 29,51m<sup>2</sup>

Balkon 15,21m<sup>2</sup>

Schemat kondygnacji +2



Rzut w skali 1:200



Piętro +2		Mieszkanie B13
1.	Przedpokój	9,98m <sup>2</sup>
2.	Łazienka	5,38m <sup>2</sup>
3.	Sypialnia	13,49m <sup>2</sup>
4.	Pokój	9,22m <sup>2</sup>
5.	Salon z aneksem kuch.	29,51m <sup>2</sup>
6.	Łazienka	3,39m <sup>2</sup>
POWIERZCHNIA UŻYTKOWA		70,97m <sup>2</sup>
B	Balkon	15,21m <sup>2</sup>
POWIERZCHNIA PRZEZNACZONA DO MODYFIKACJI		1,66m <sup>2</sup>
POWIERZCHNIA SPRZEDAŻOWA		72,63m <sup>2</sup>

— ŚCIANY DZIAŁOWE

— ŚCIANY DZIAŁOWE DO MODYFIKACJI